



SZENENWECHSEL AUFTAKT GRÜN

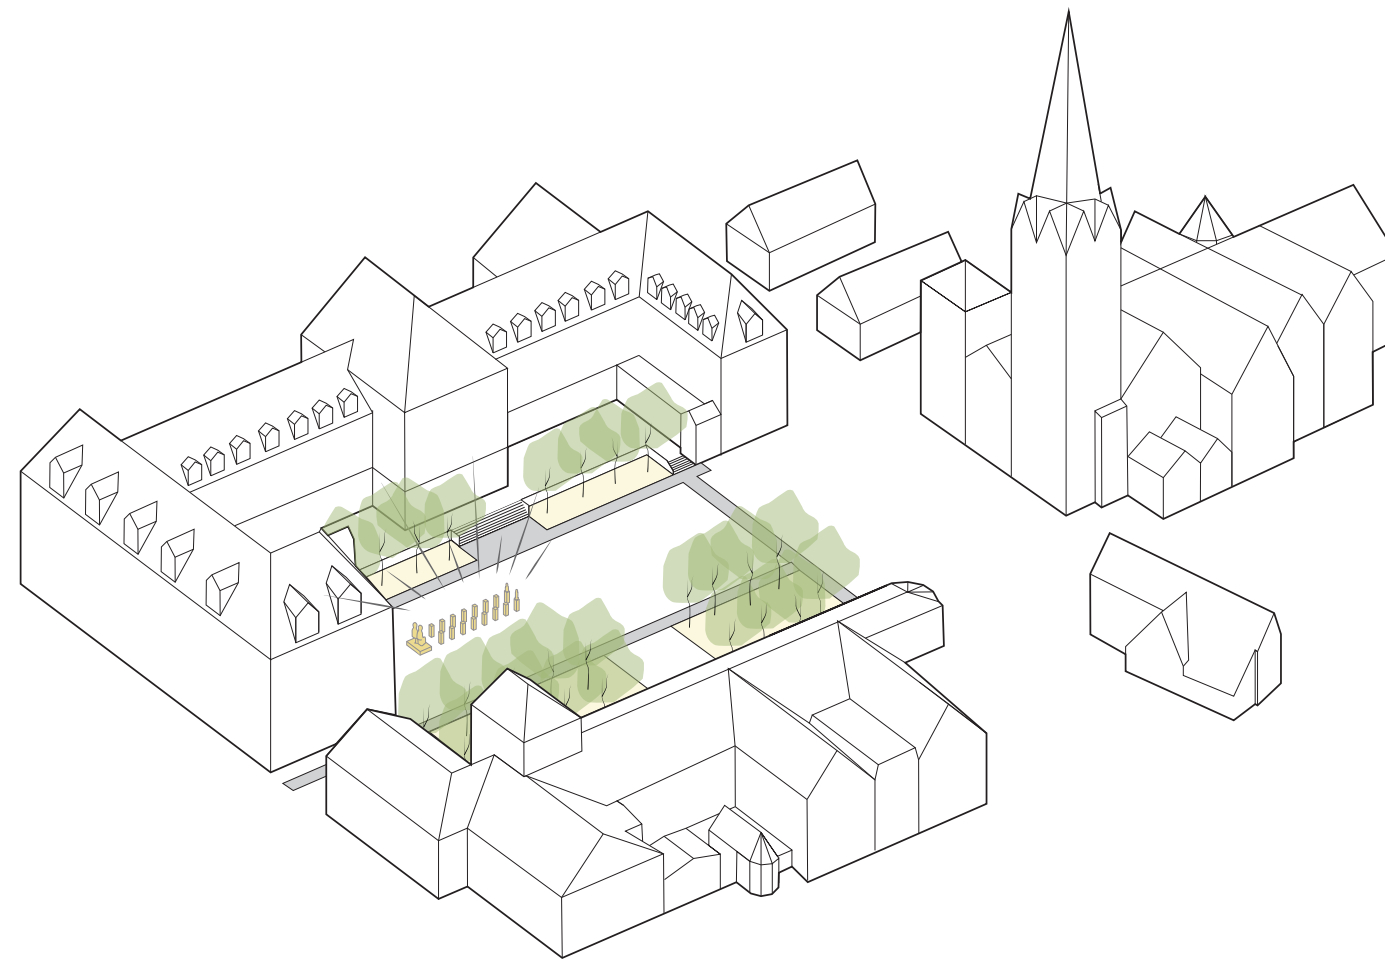

WERKSTATTVERFAHREN ZUR NEUGESTALTUNG DES RATHAUSPLATZES IN HERFORD

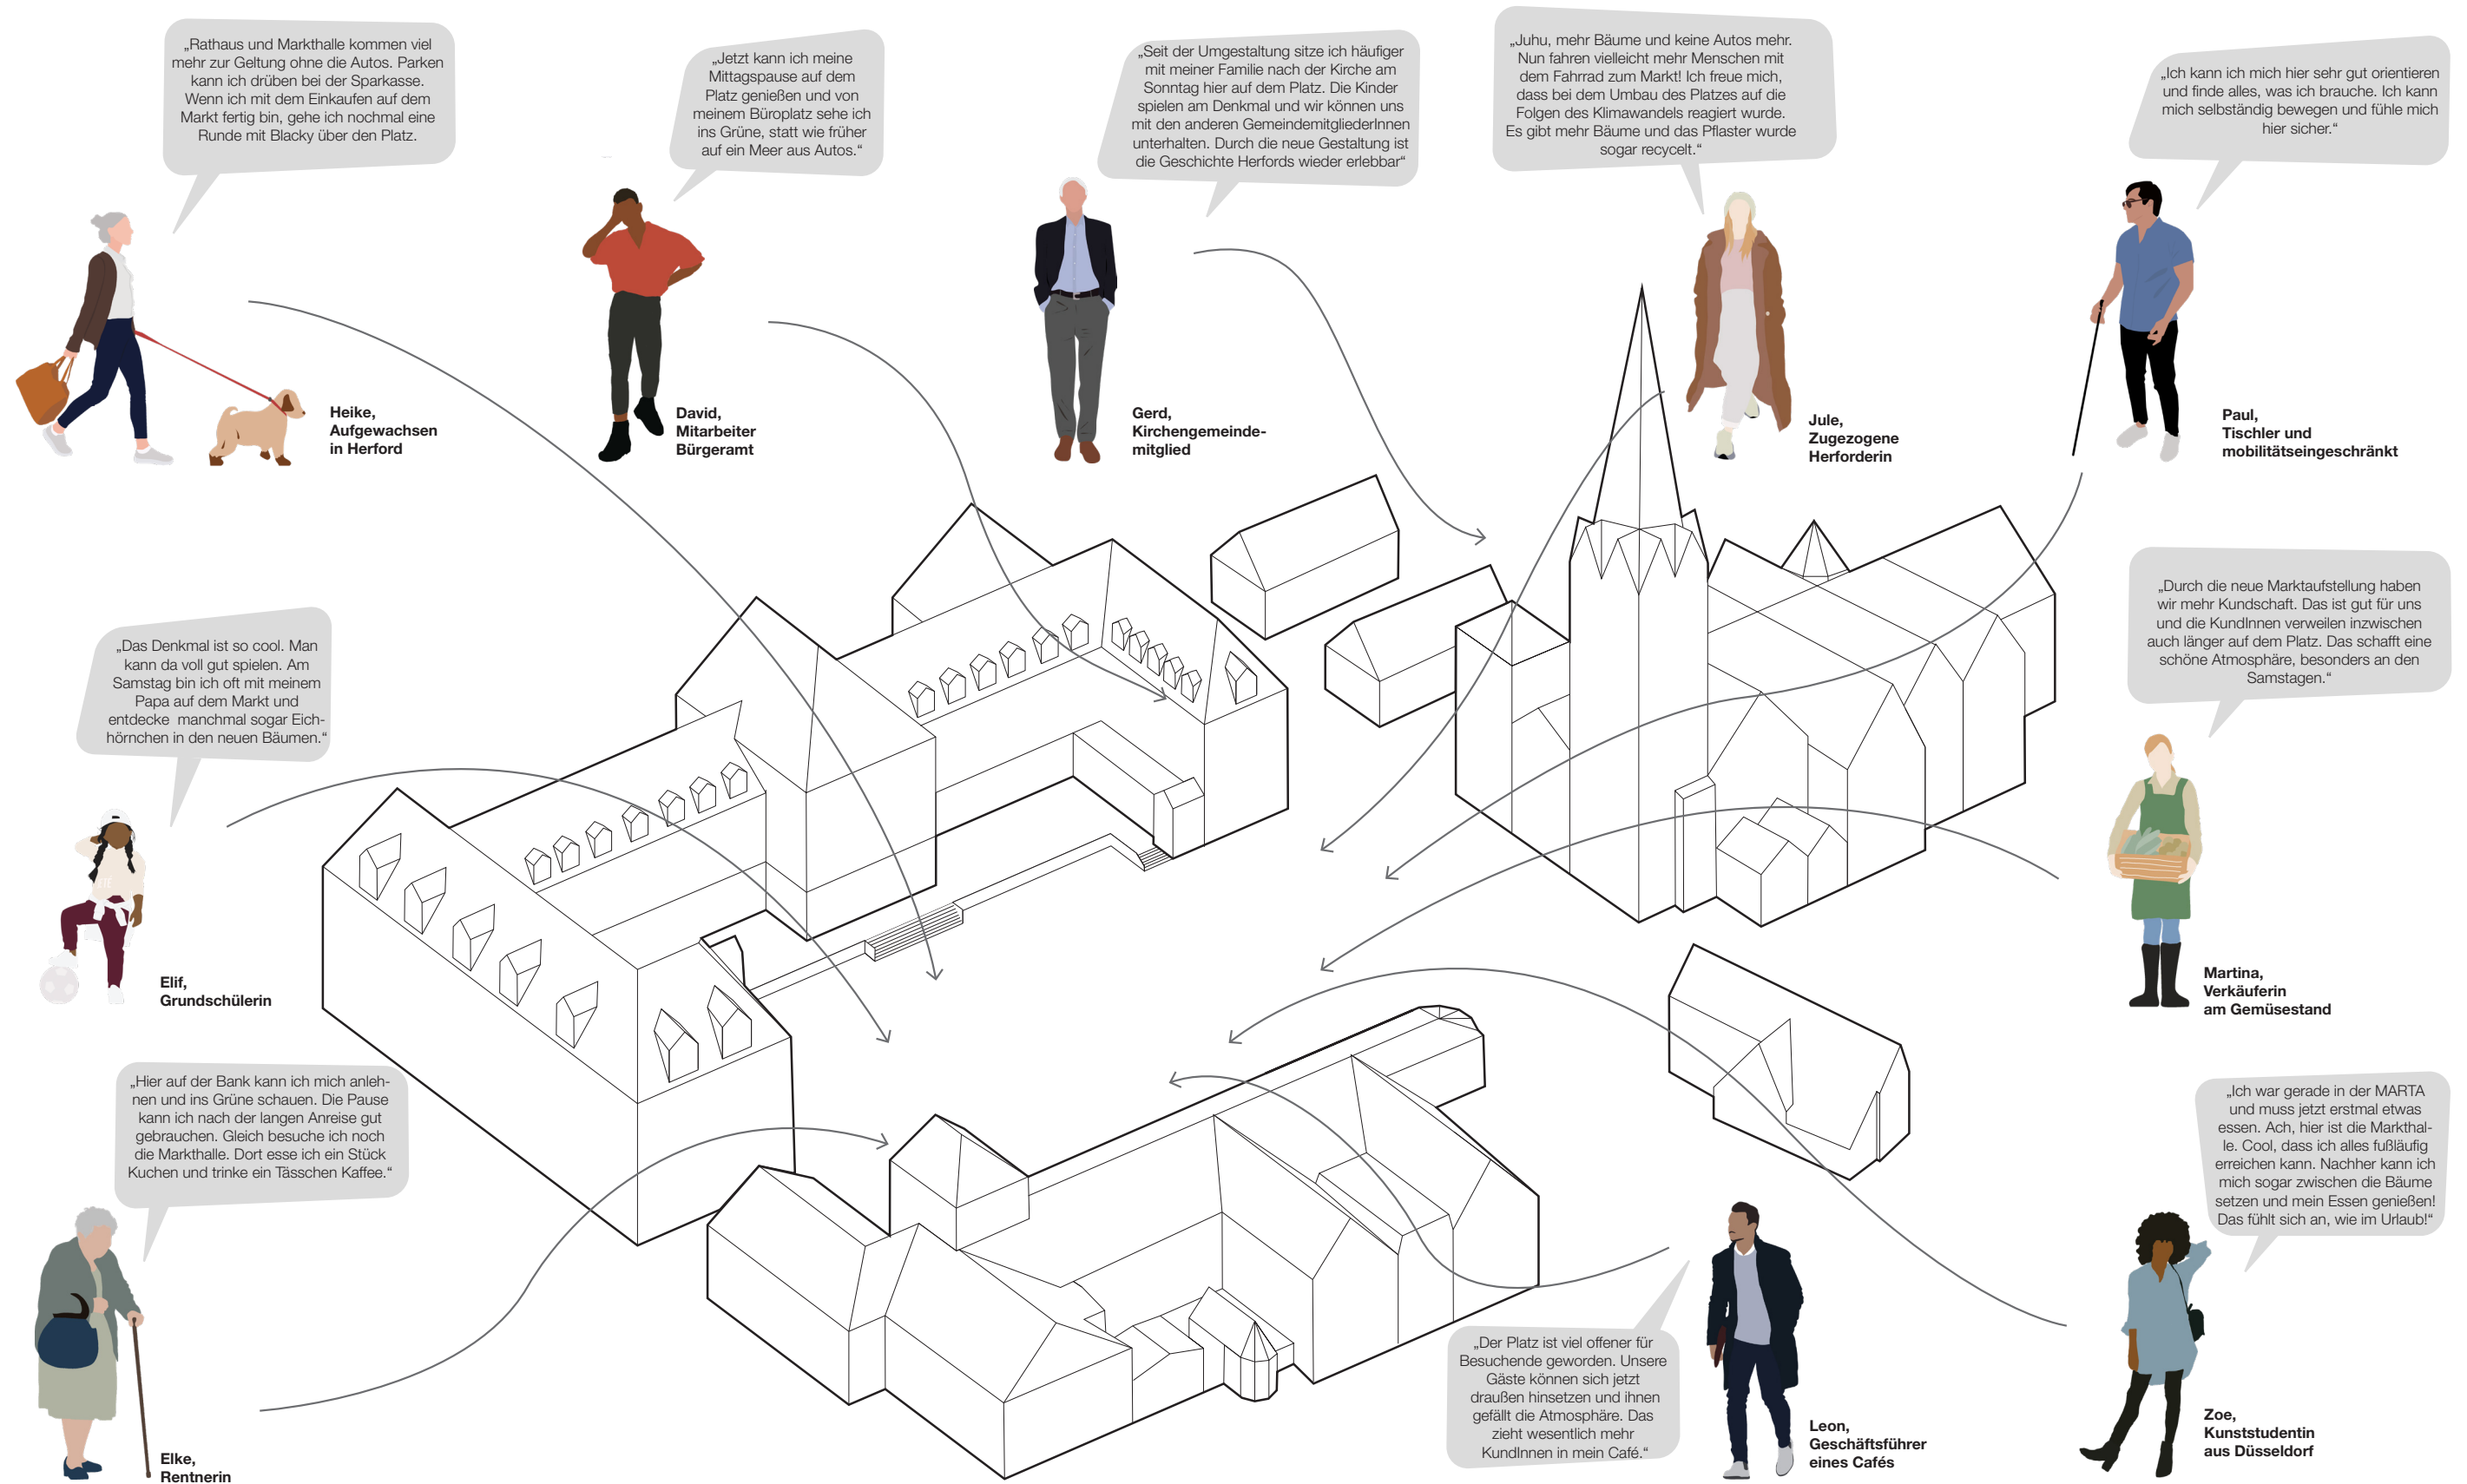


„Rathaus und Markthalle kommen viel mehr zur Geltung ohne die Autos.
Parken kann ich drüben bei der Sparkasse.
Wenn ich mit dem Einkaufen auf dem Markt fertig bin, gehe ich nochmal eine Runde mit Blacky über den Platz.“



Heike,
Aufgewachsen
in Herford




SZENENWECHSEL DIE NUTZER:INNEN

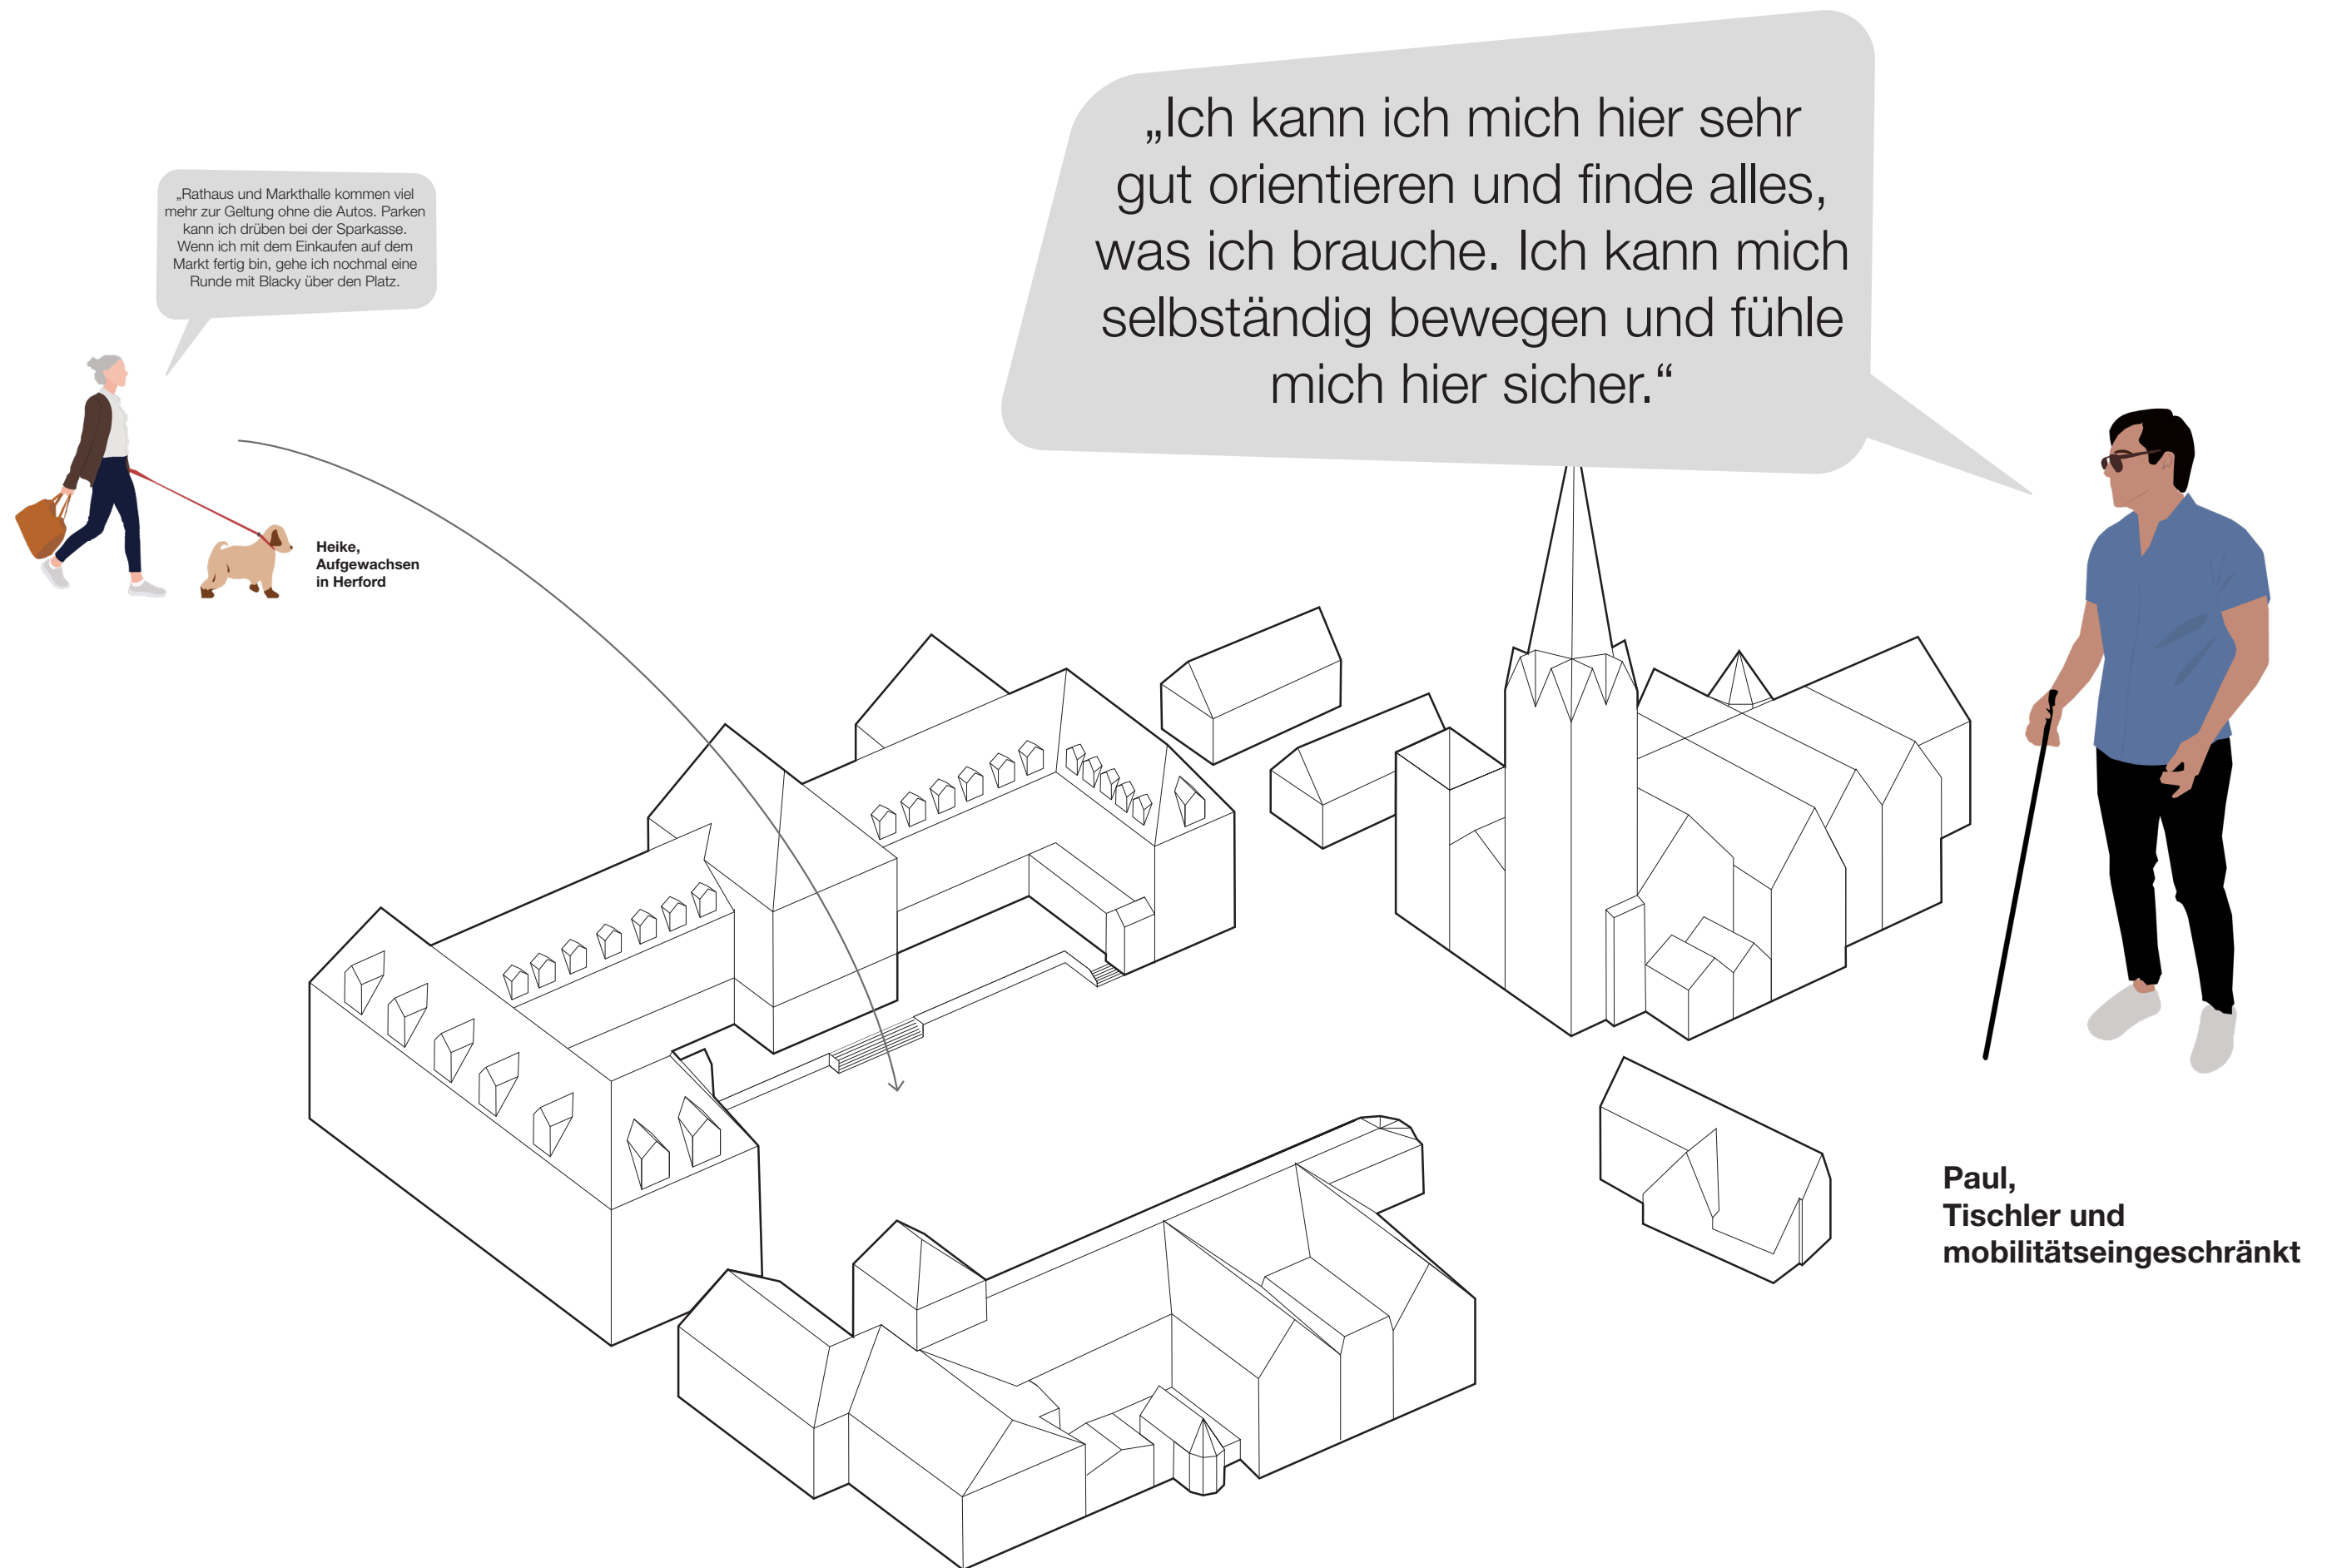




SZENENWECHSEL

1. FREISTELLEN

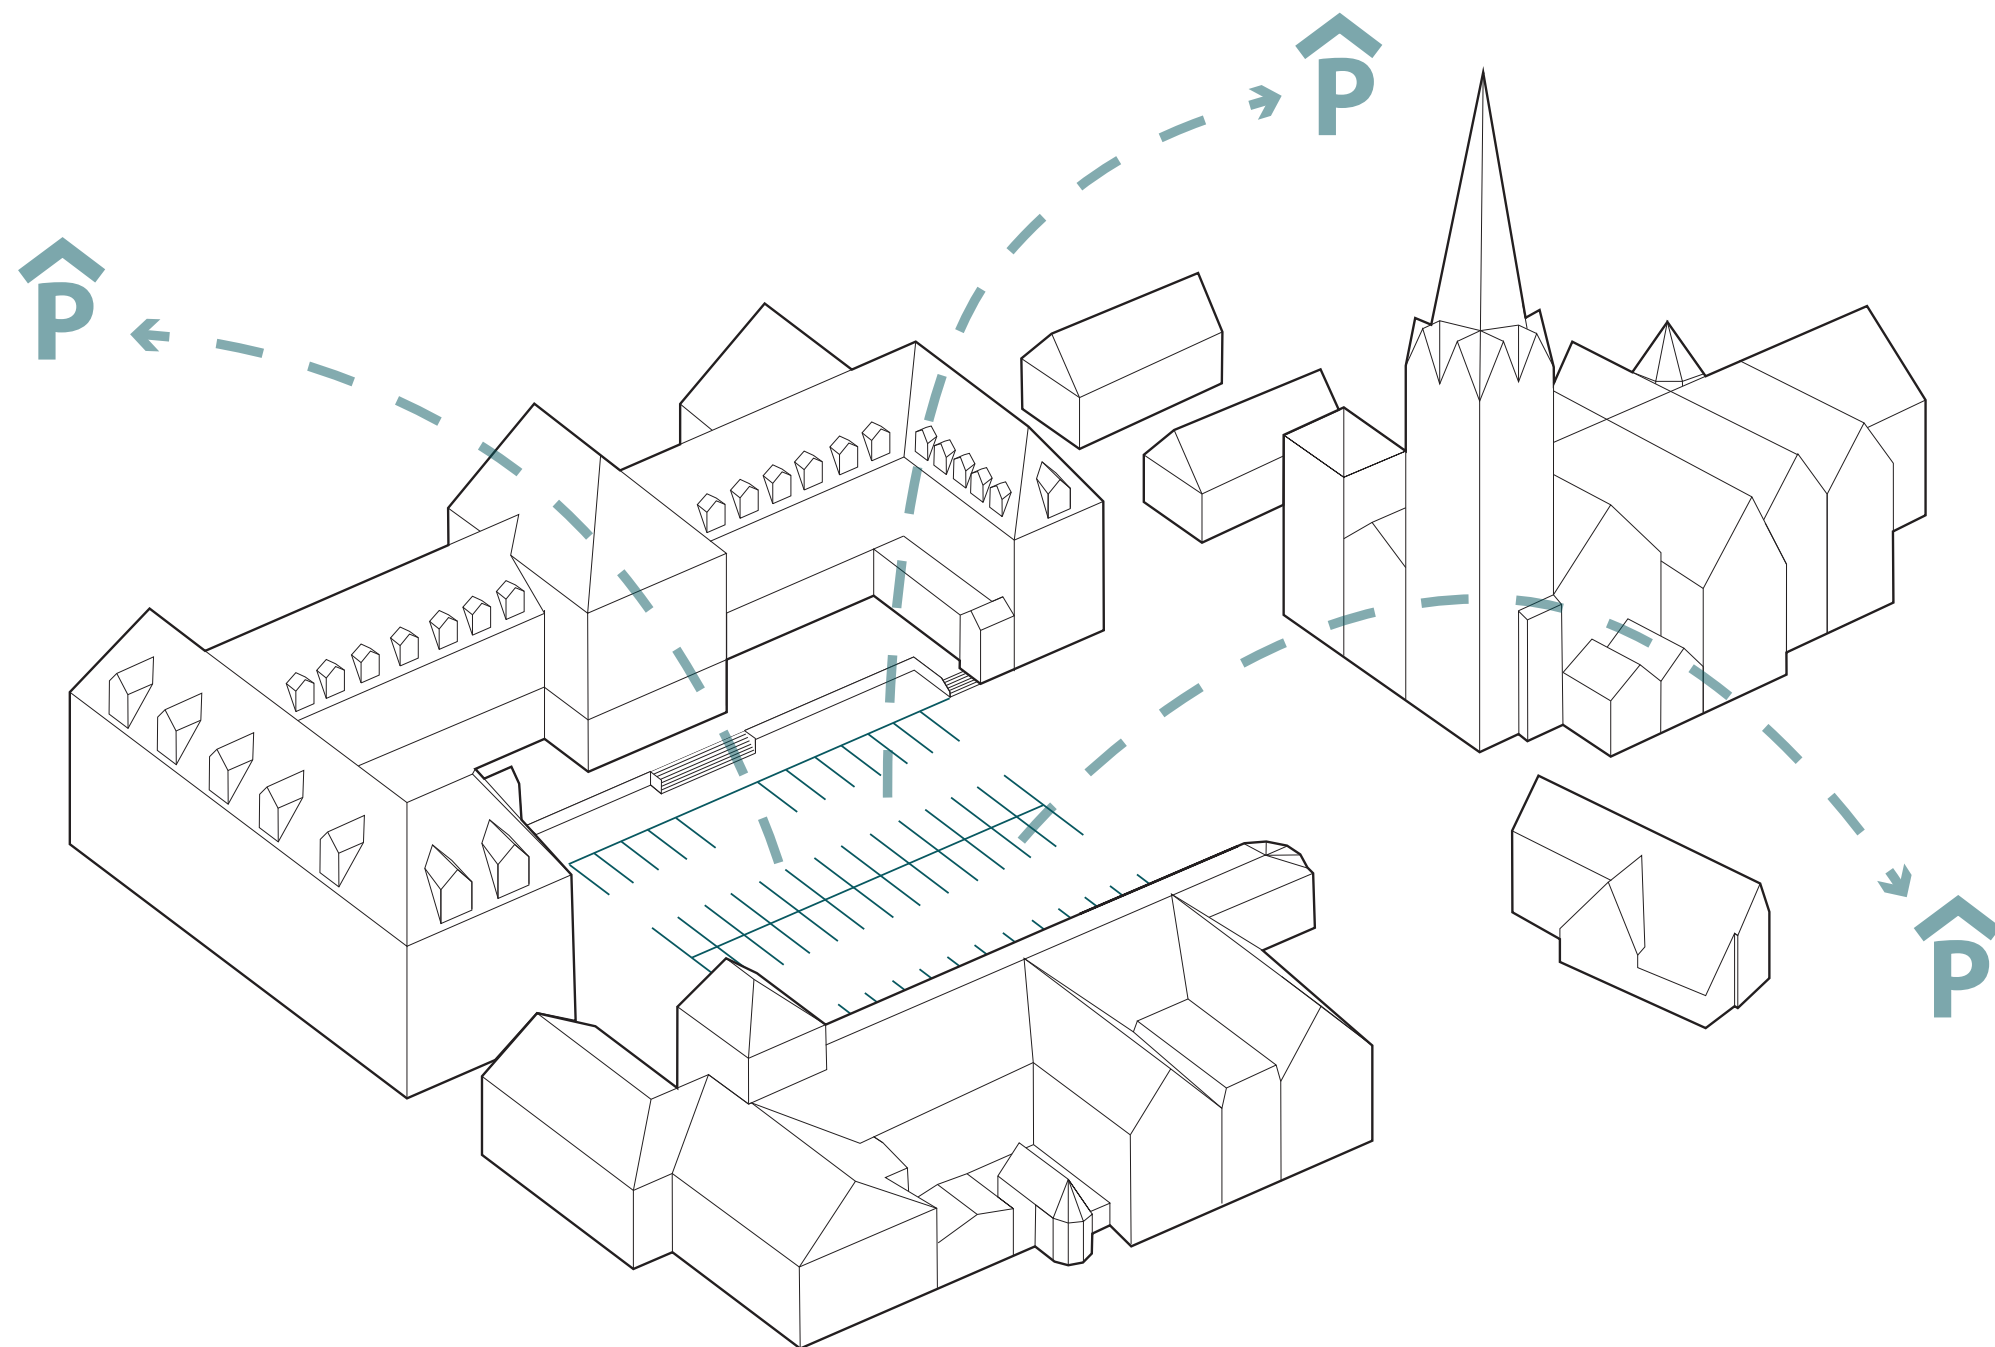


SZENENWECHSEL

2. AUFENTHALT ERWEITERN

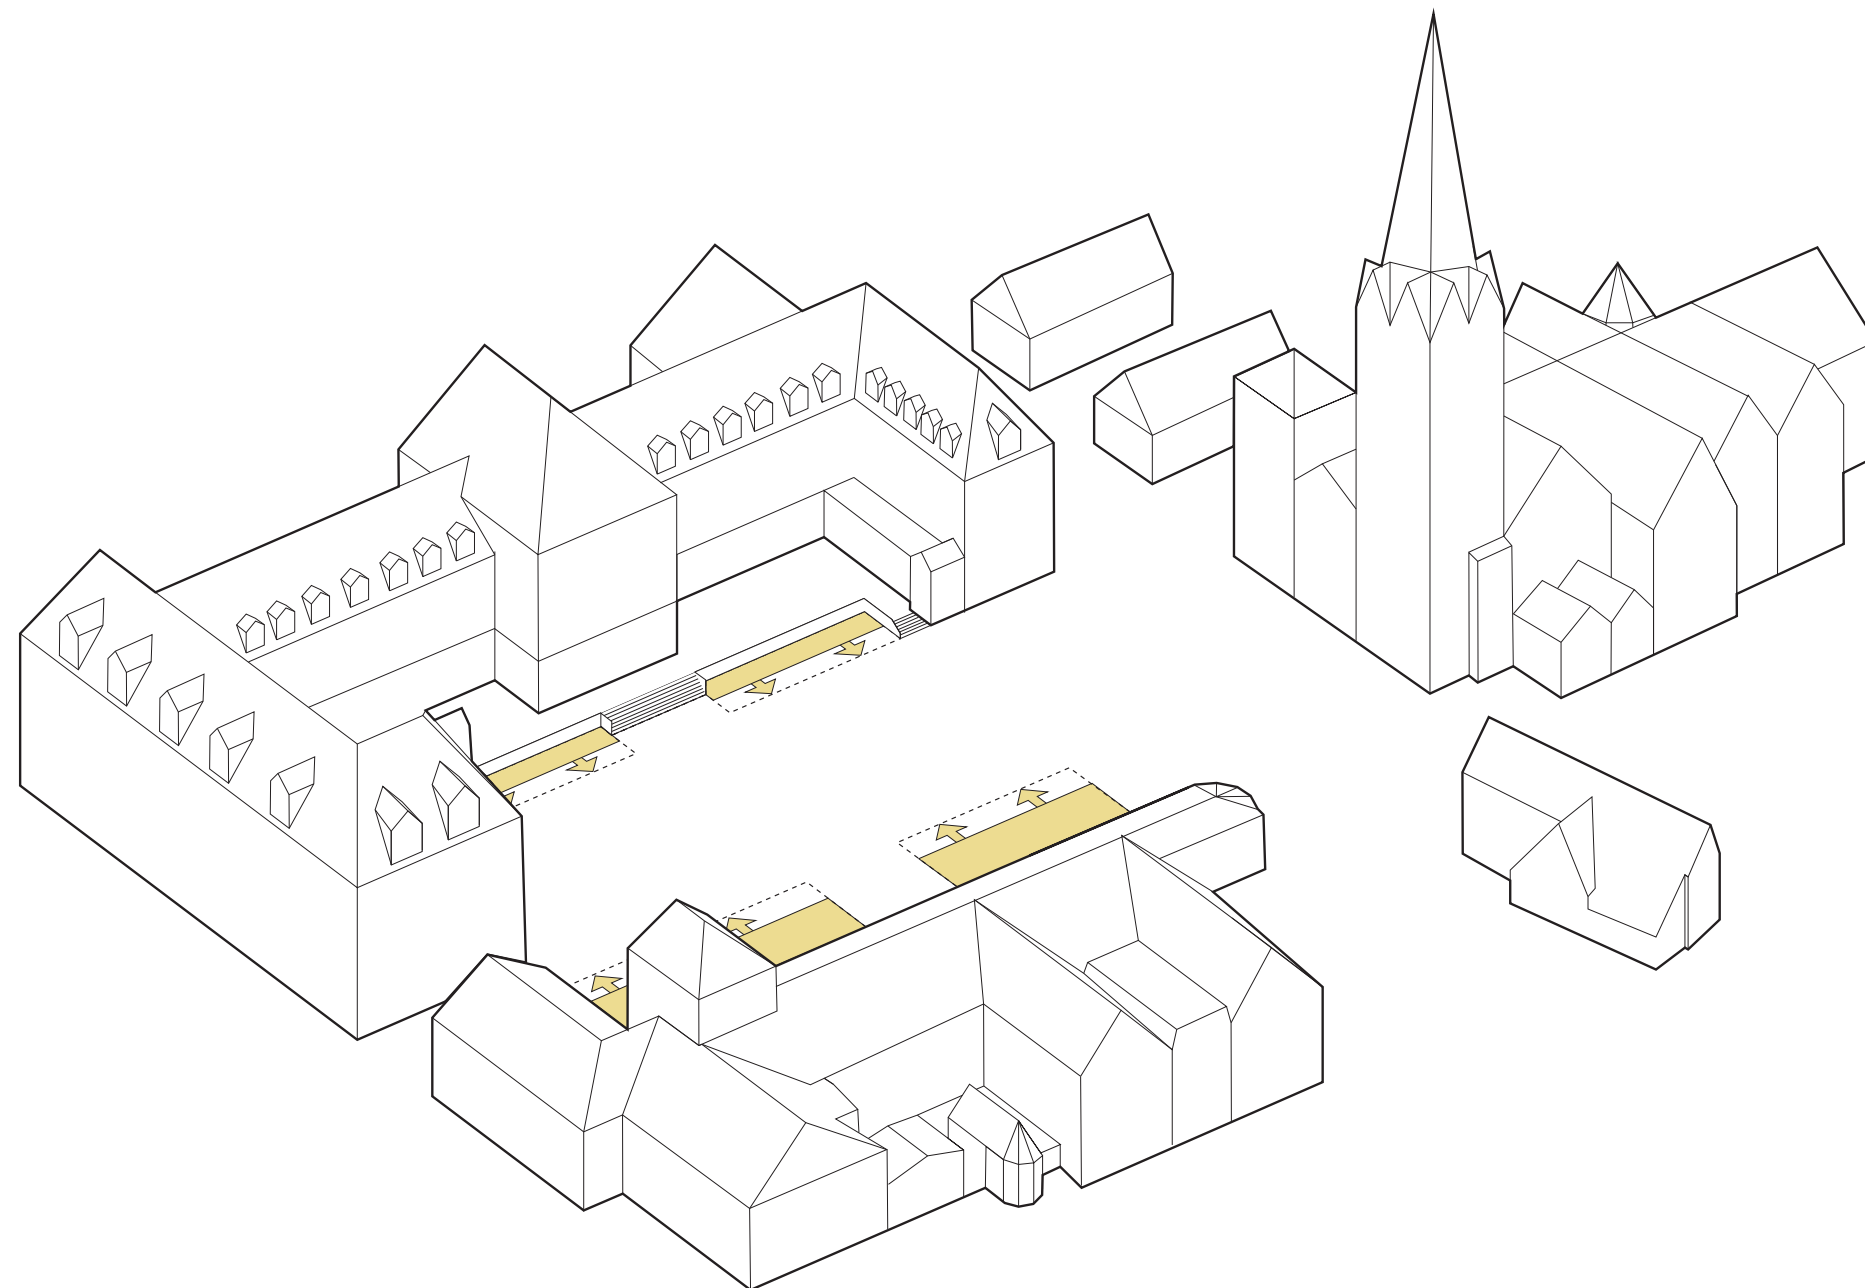


SZENENWECHSEL

3. GRÜNER AUFTRIIT

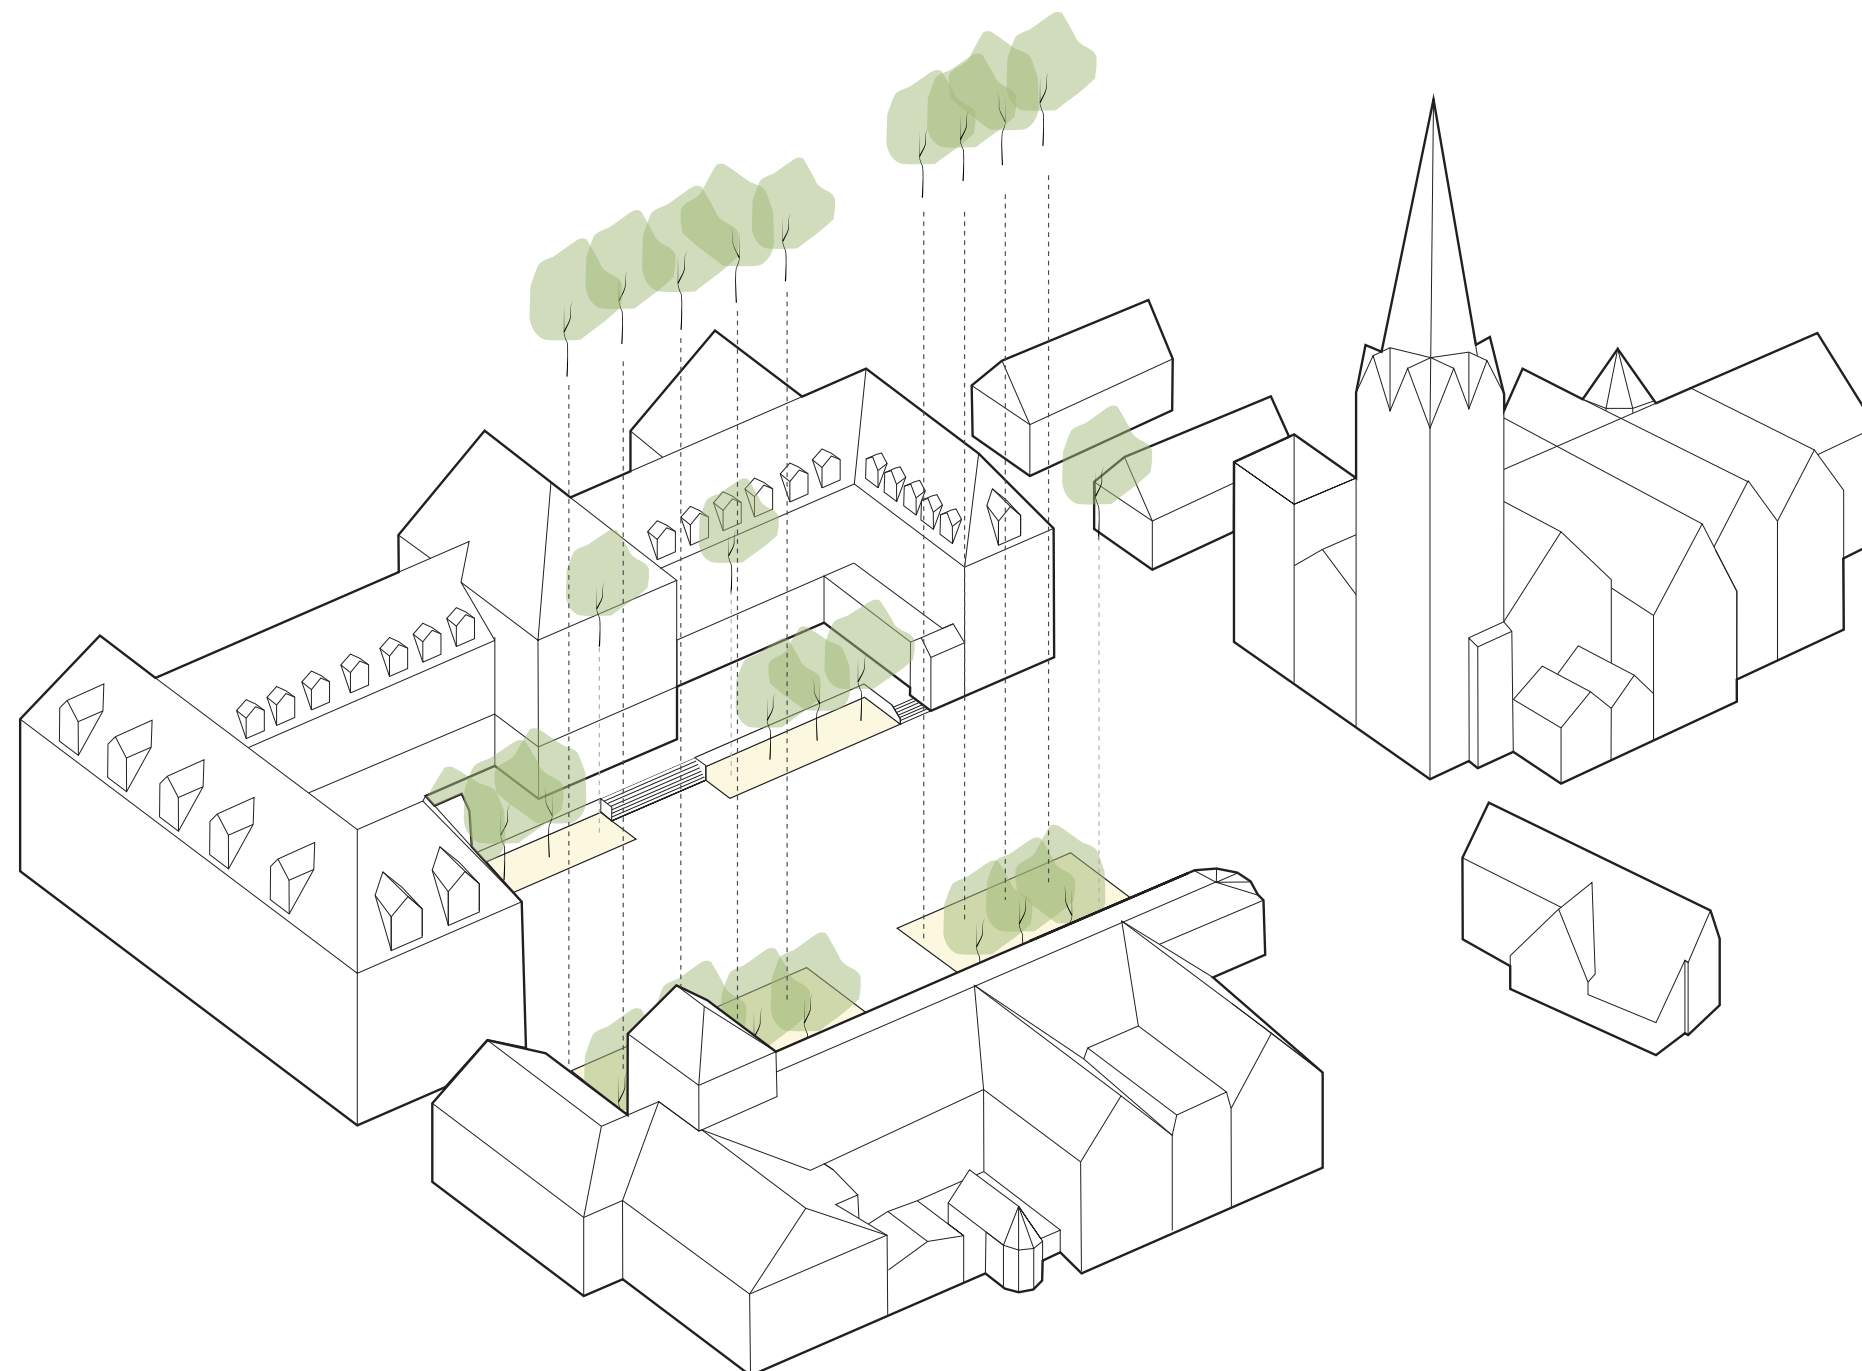


SZENENWECHSEL

4. TEPPICH AUSROLLEN

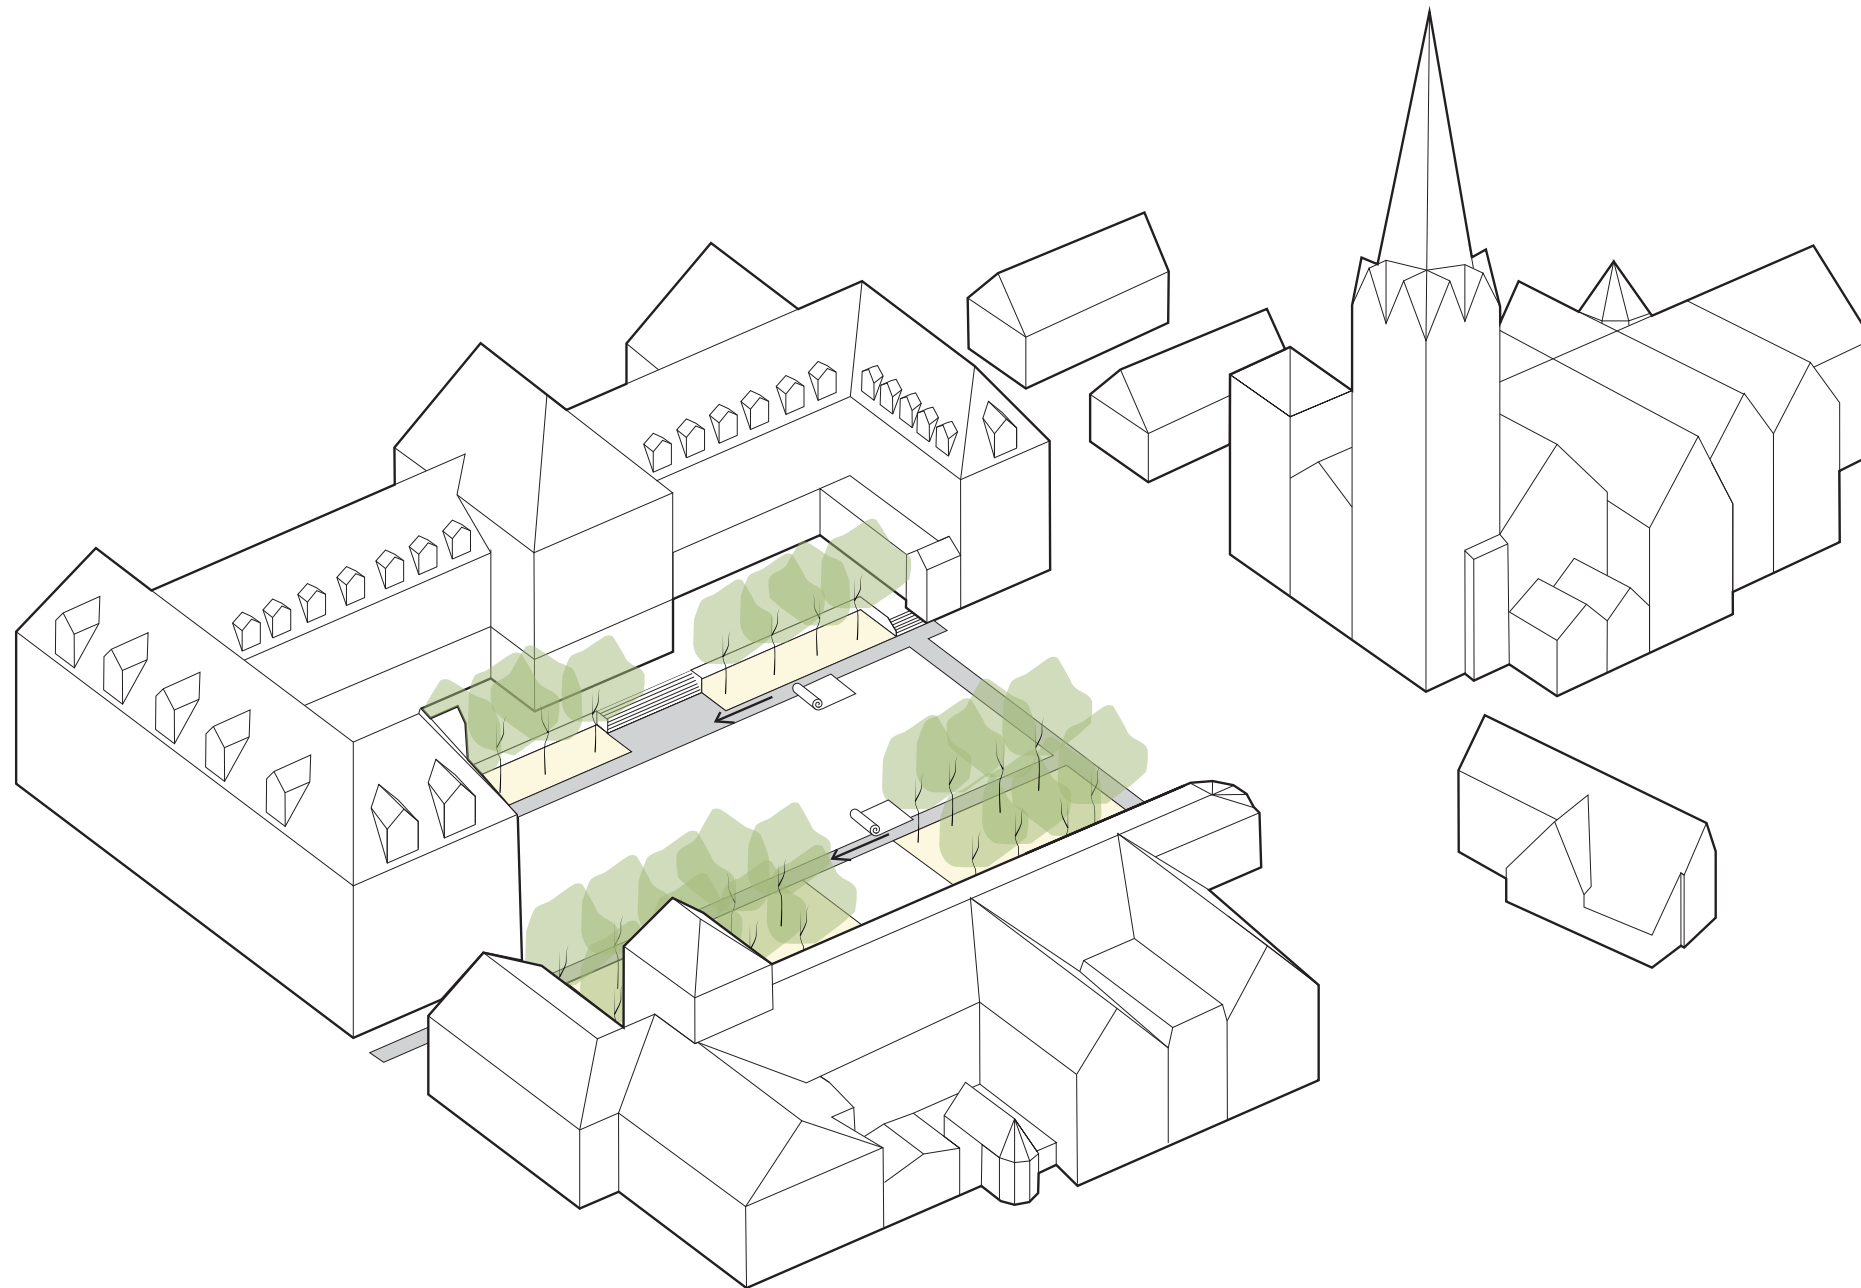


SZENENWECHSEL

5. NEUE IDENTITÄT

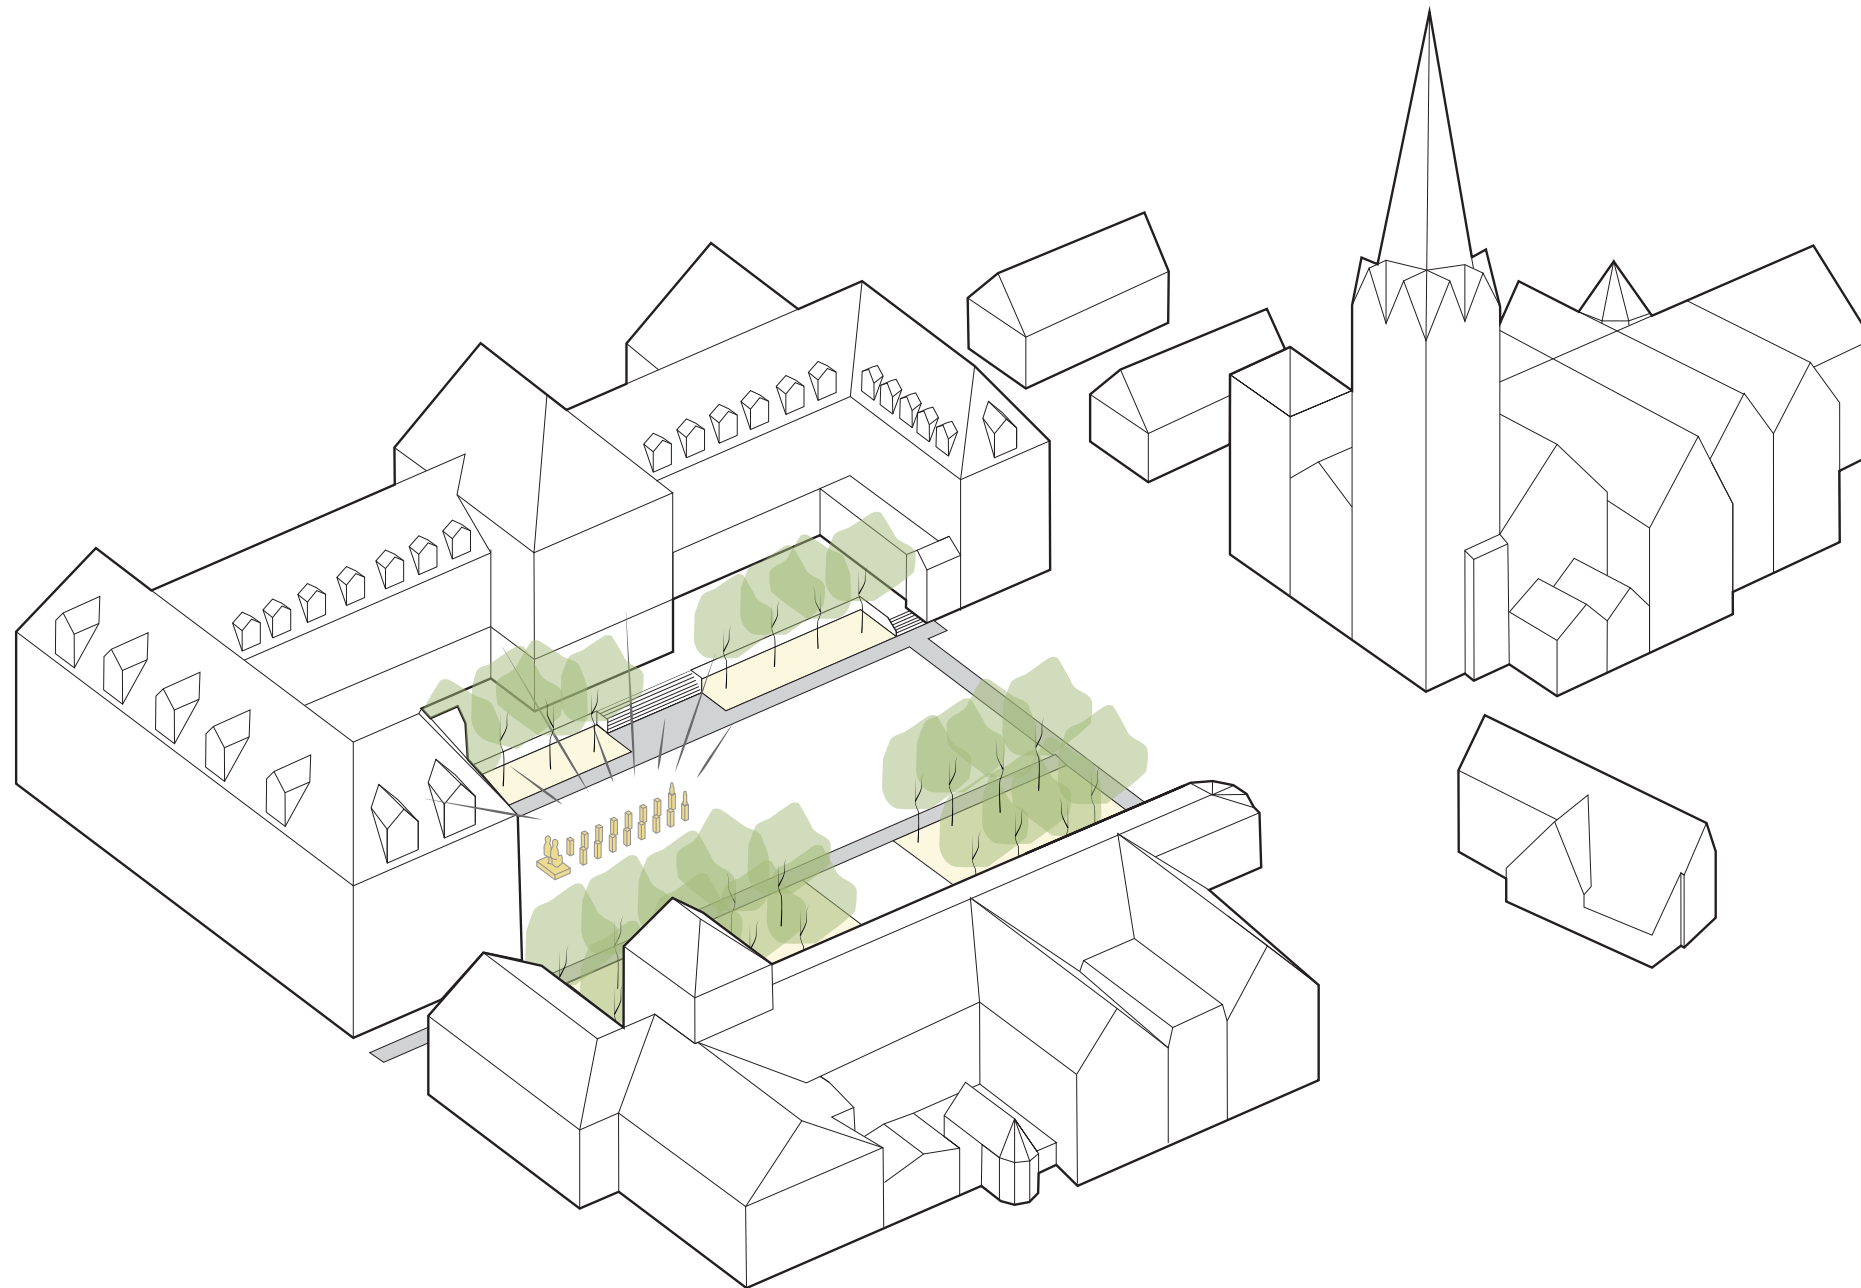


SZENENWECHSEL

FUNKTIONEN

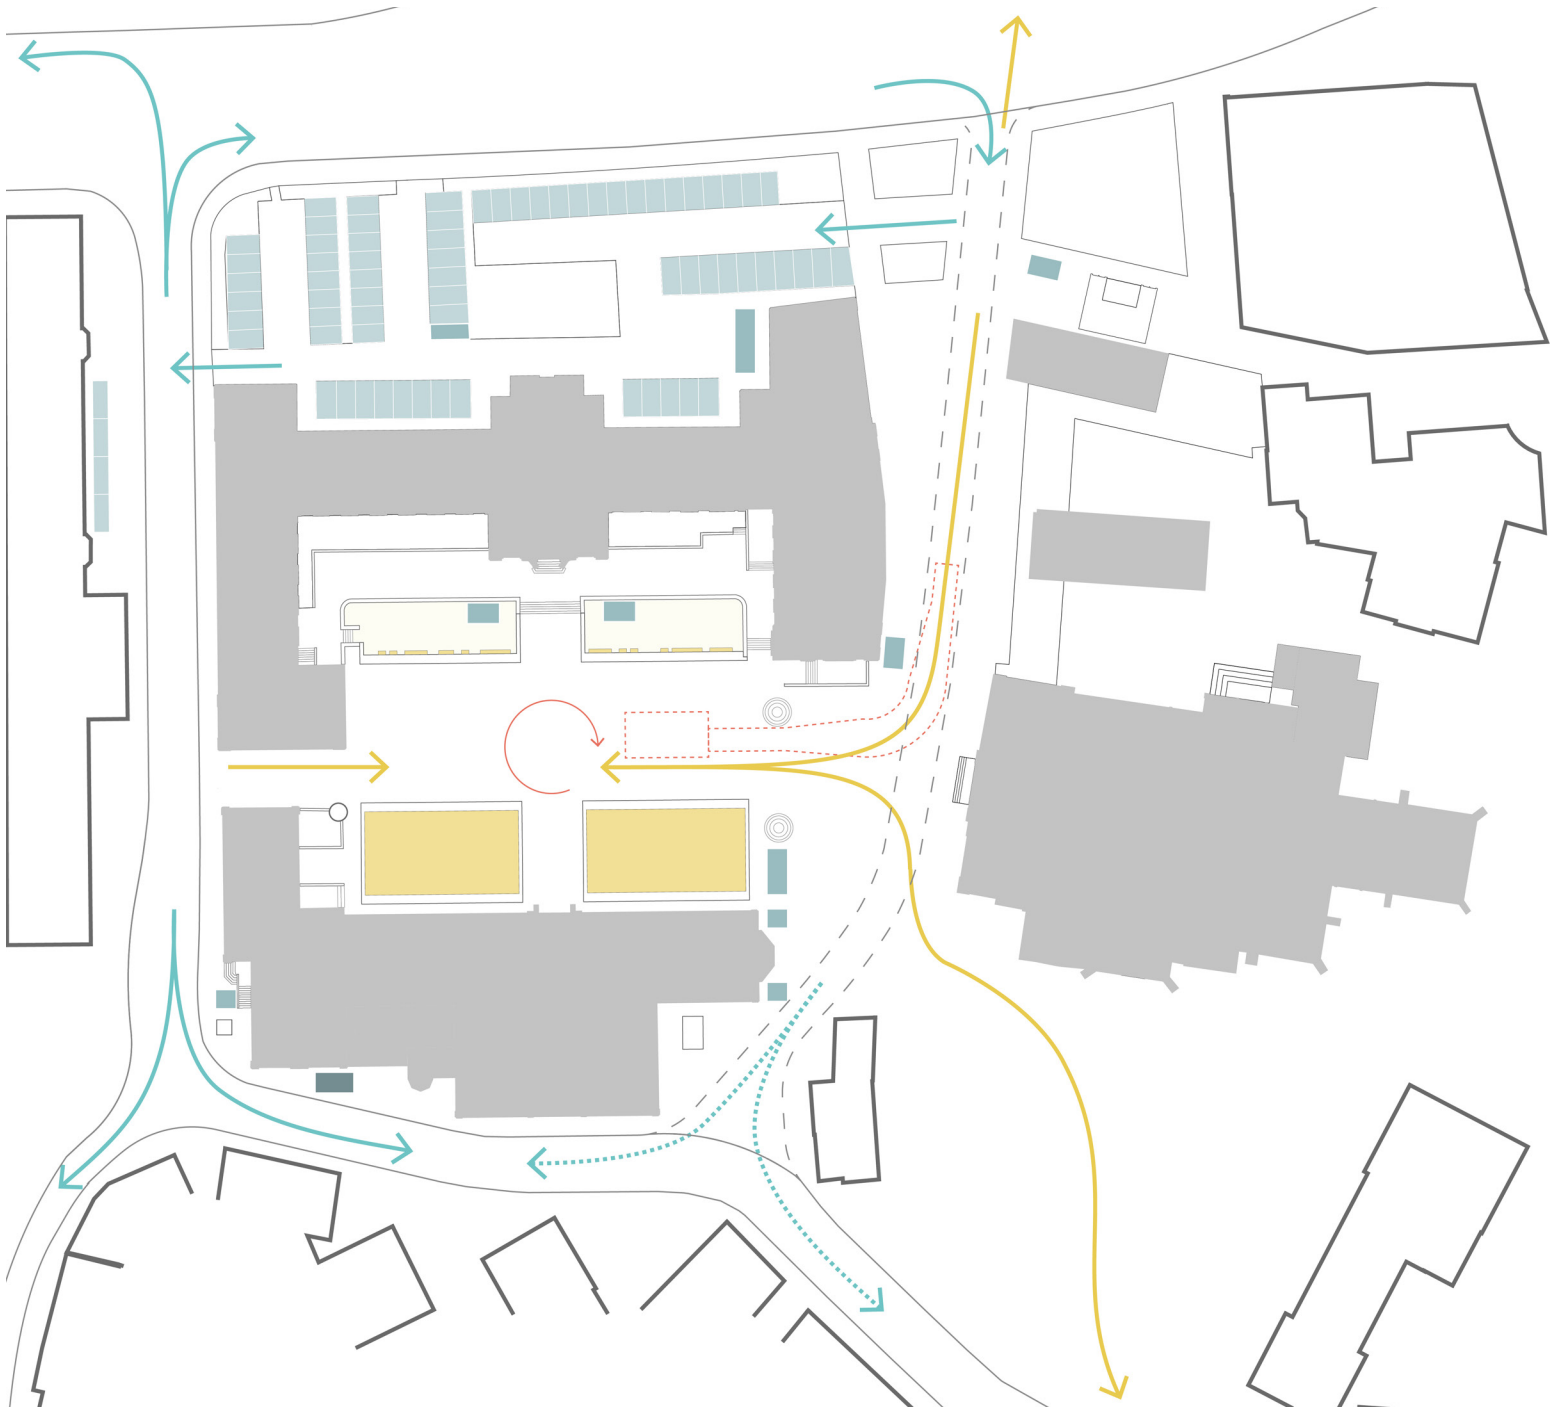

SZENENWECHSEL

INKLUSIV

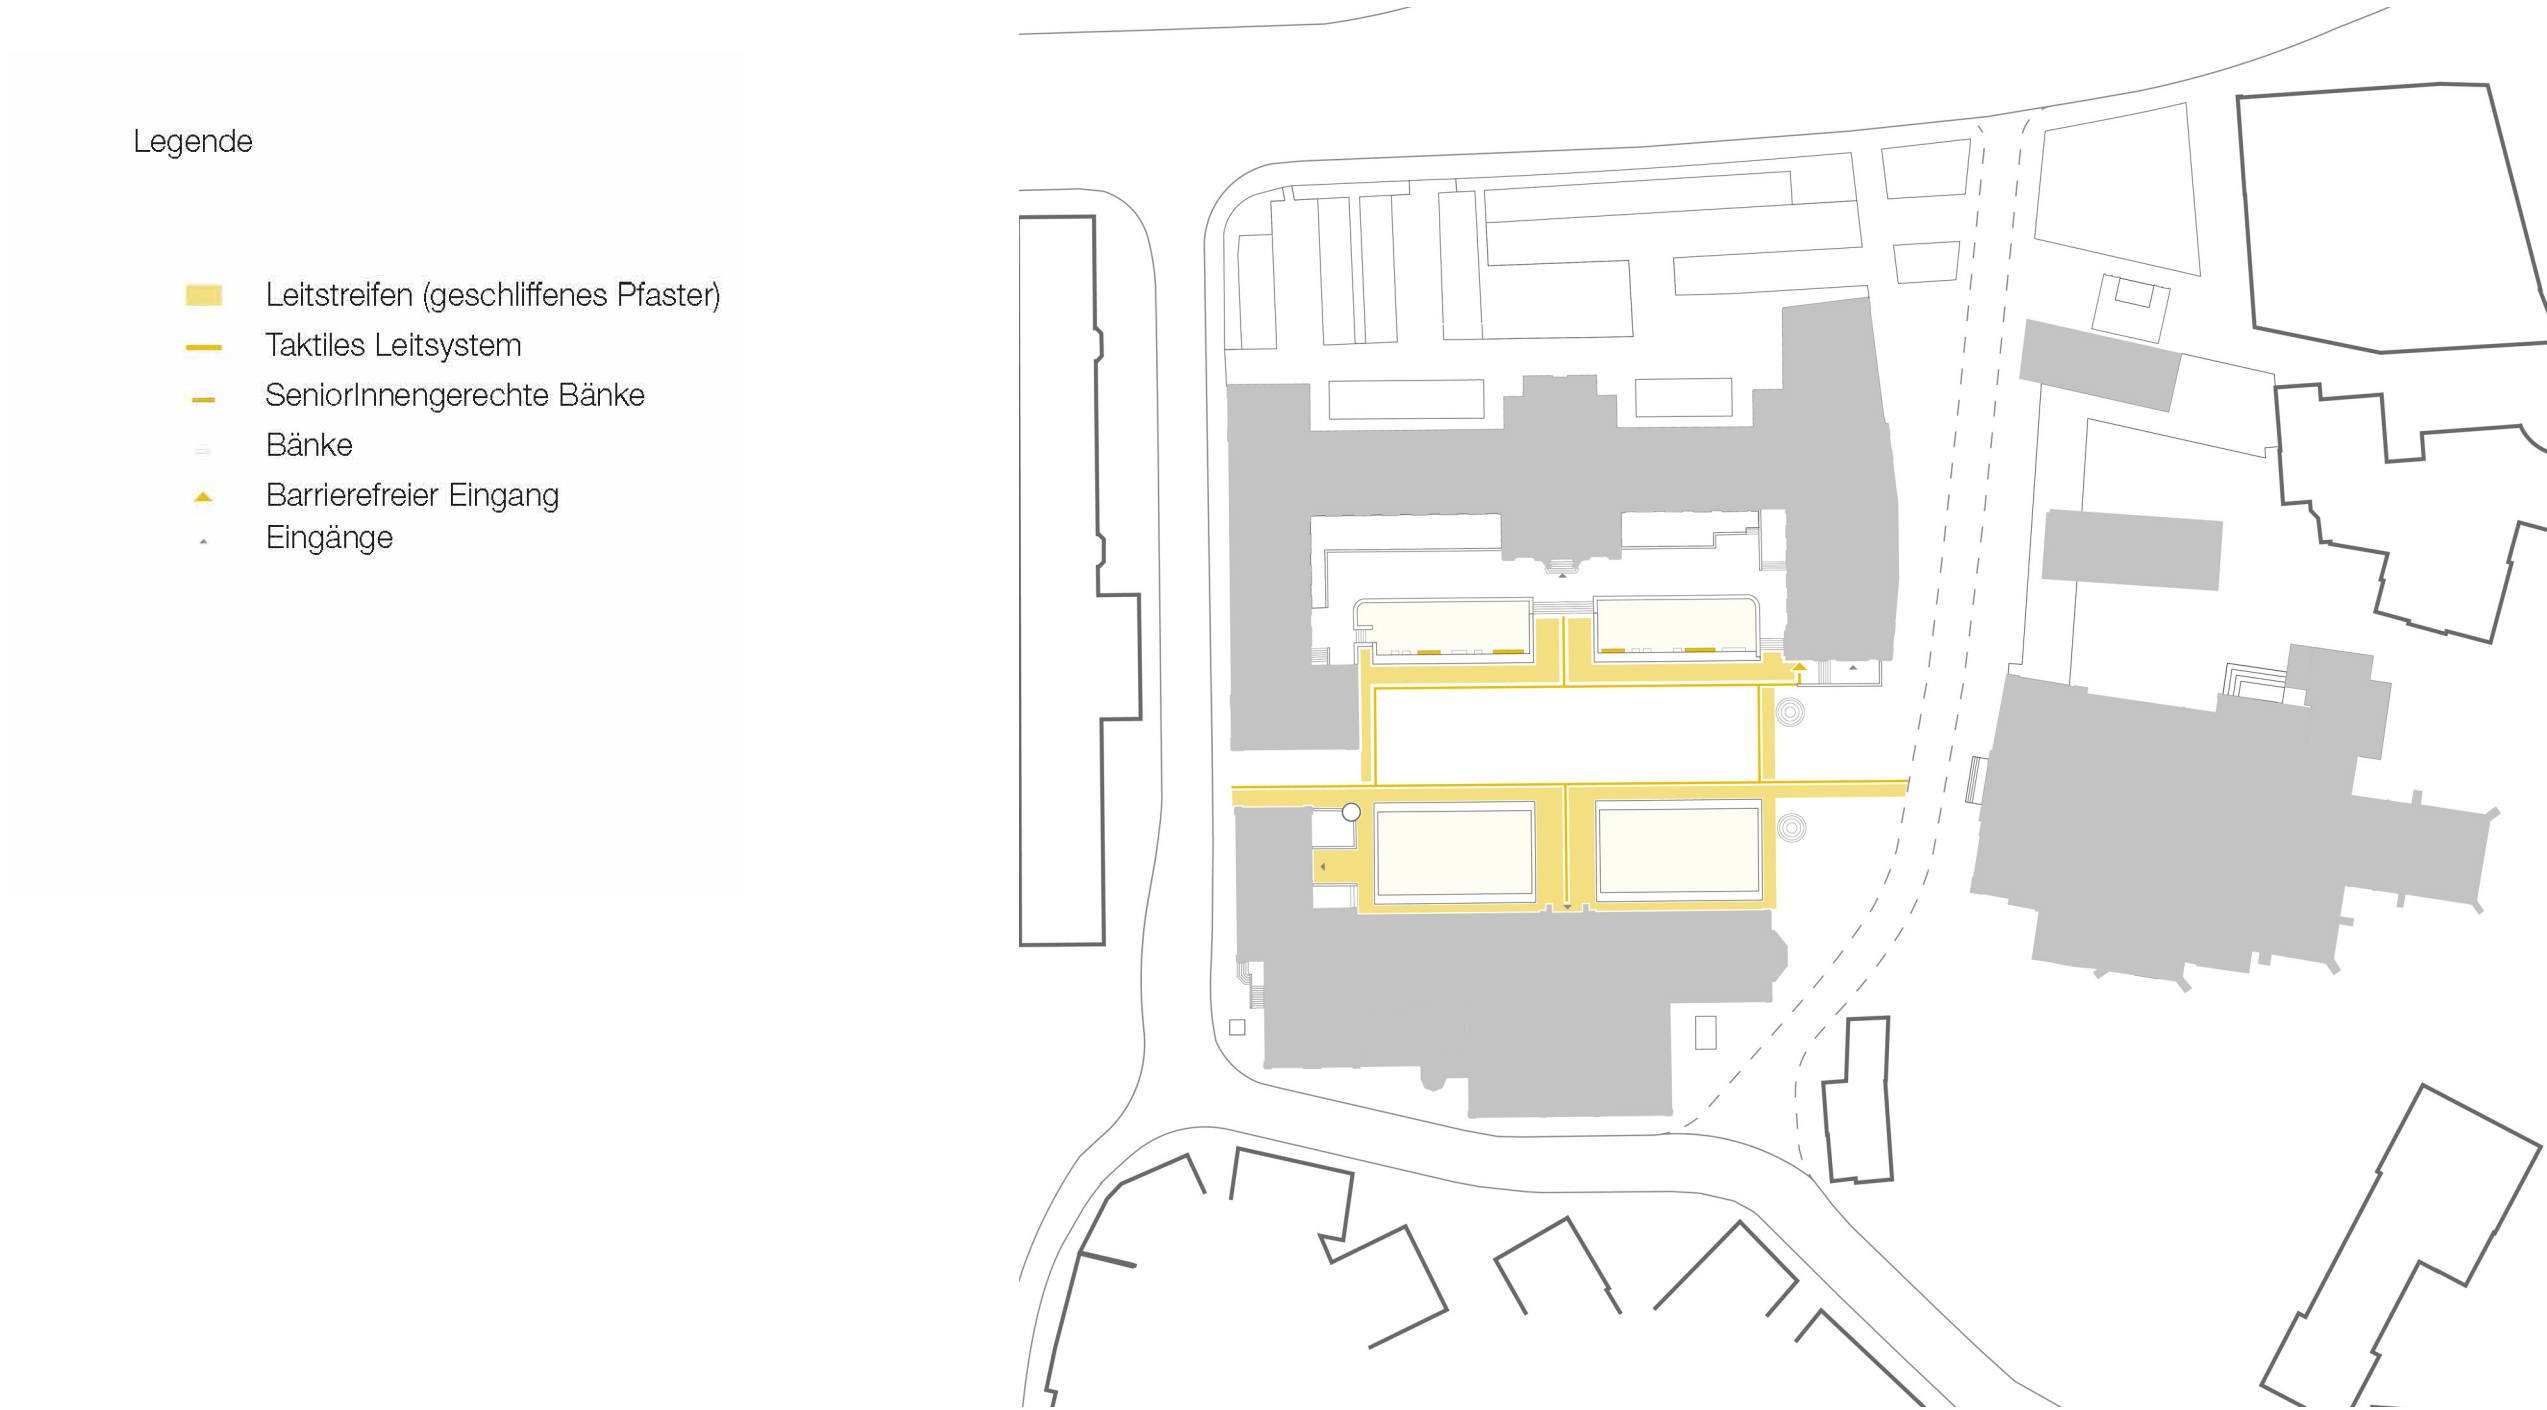


SZENENWECHSEL

MARKT

Legende

- Wochentags und Wochenende
- Wochenende (ausschließlich)
- Saisonal
- ⋯ Bewegungsströme
- Versorgungspoller (versenkbar)

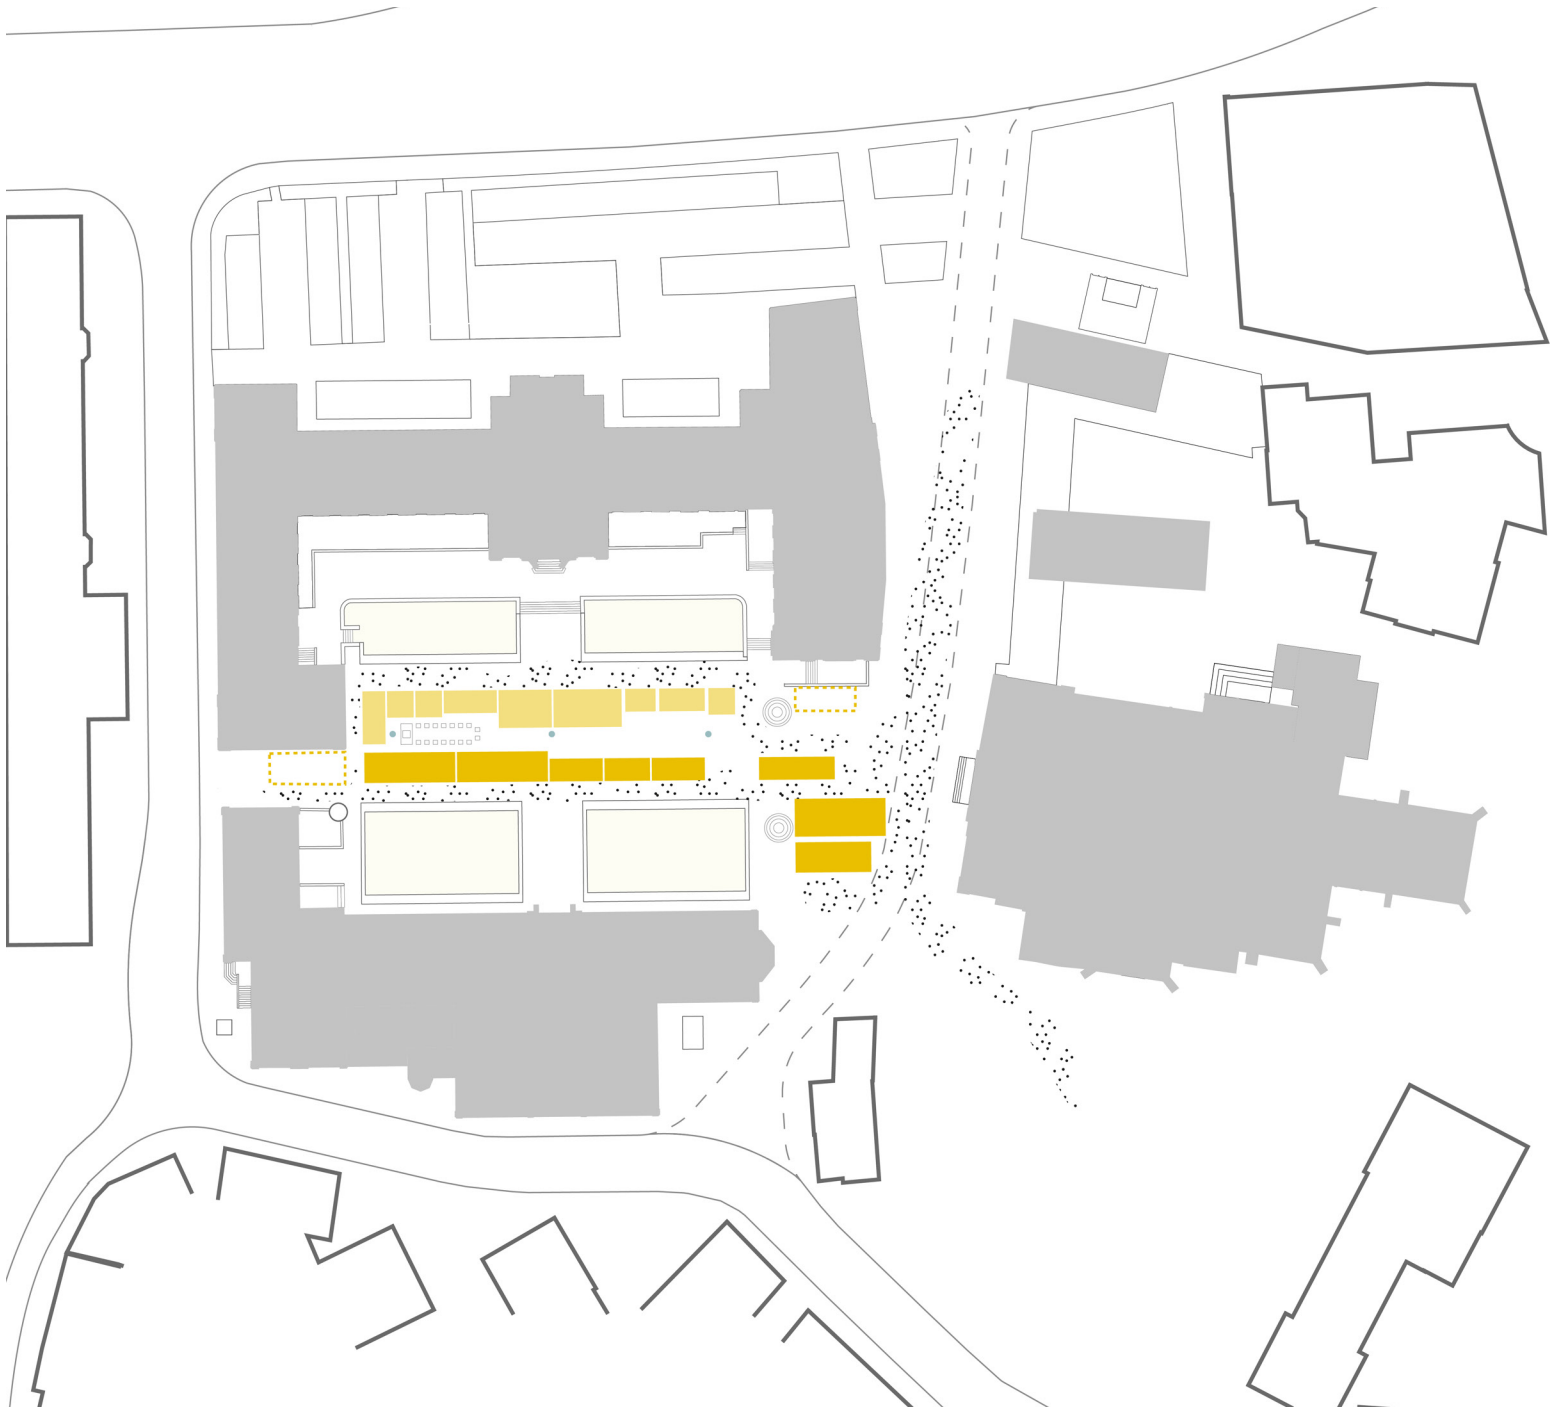


SZENENWECHSEL

DENKMAL

Legende

- Leitbäume MARTA-Achse
- Besondere Plätze
- Besondere Gebäude
- Denkmäler
- MARTA-Achse
- geistliche Insel
- weltliche Insel

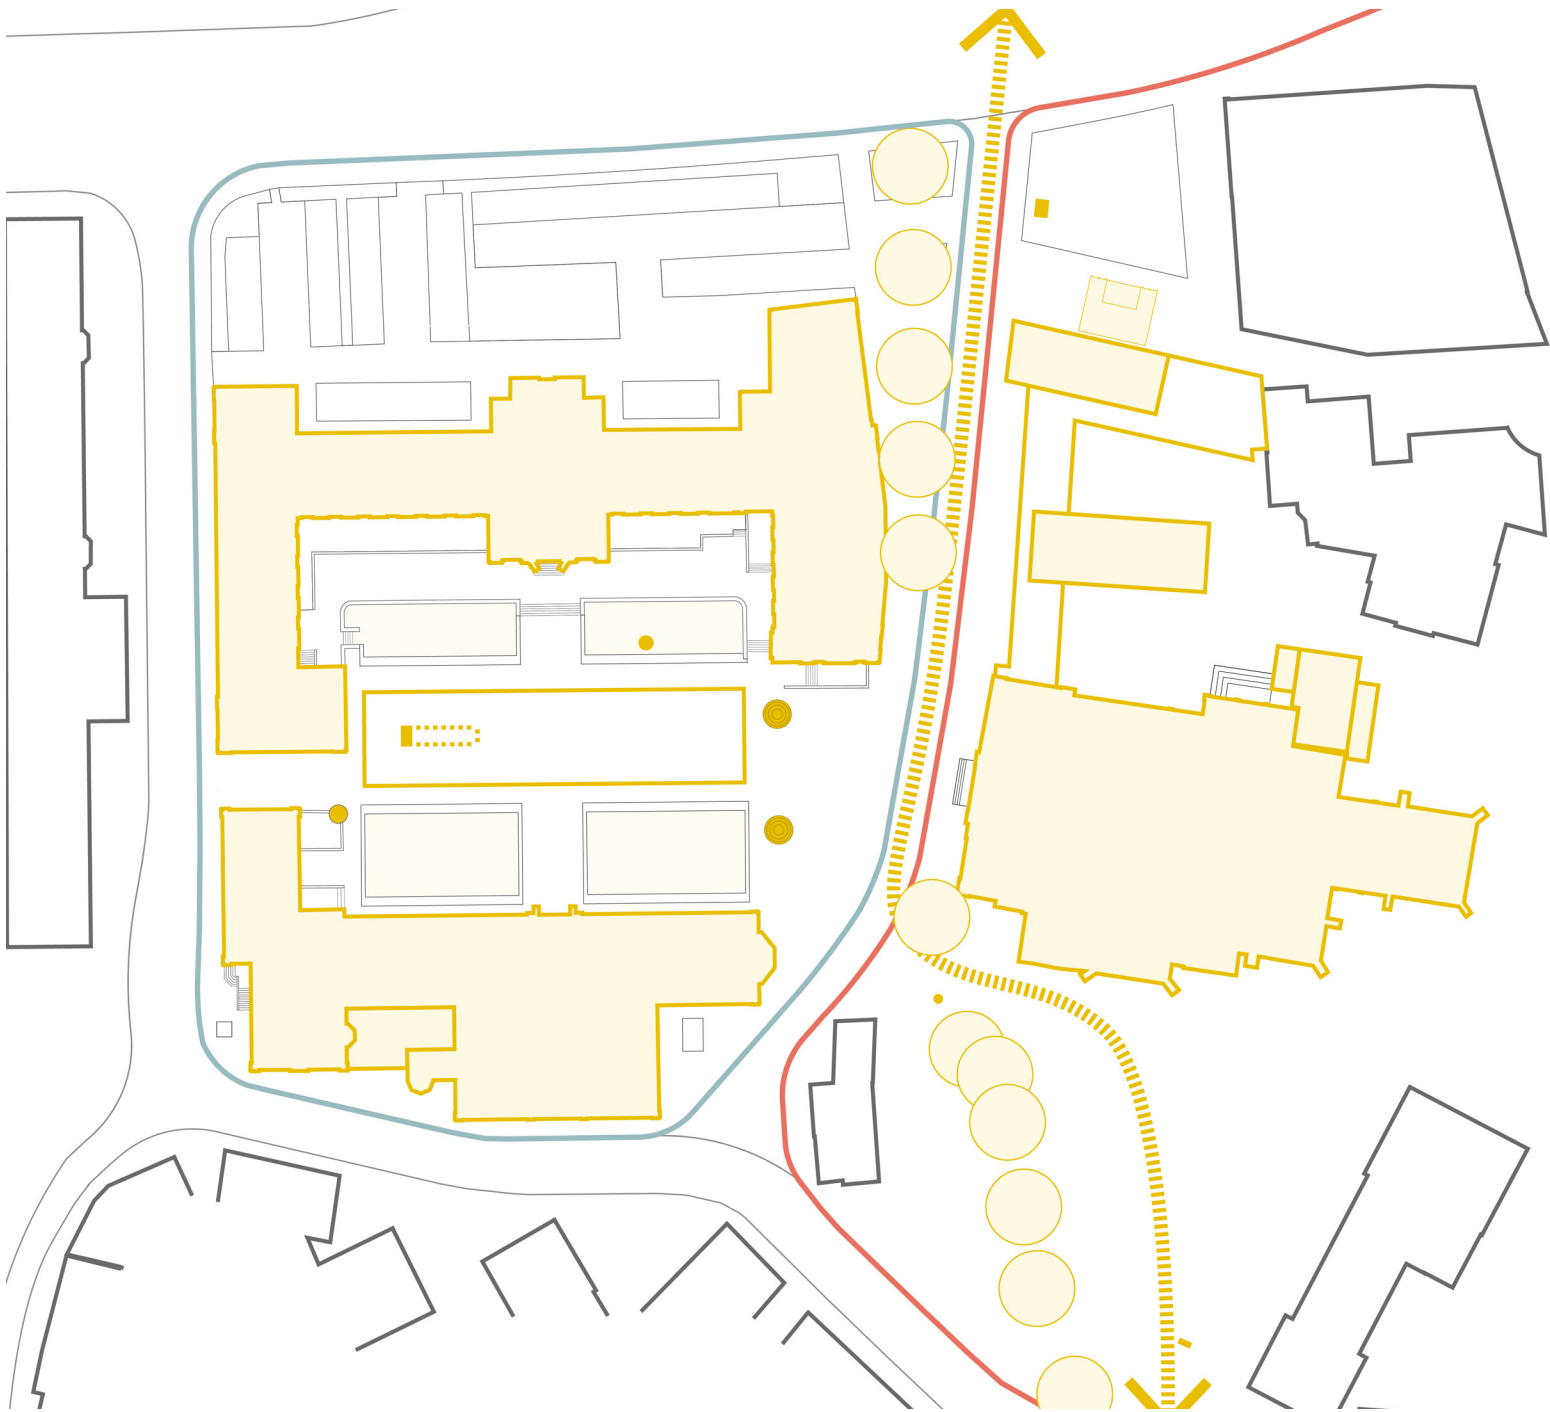


SZENENWECHSEL

BELEUCHTUNG

Legende

-  Leitbäume MARTA-Achse
-  Besondere Plätze
-  Besondere Gebäude
-  Denkmäler
-  MARTA-Achse
-  geistliche Insel
-  weltliche Insel

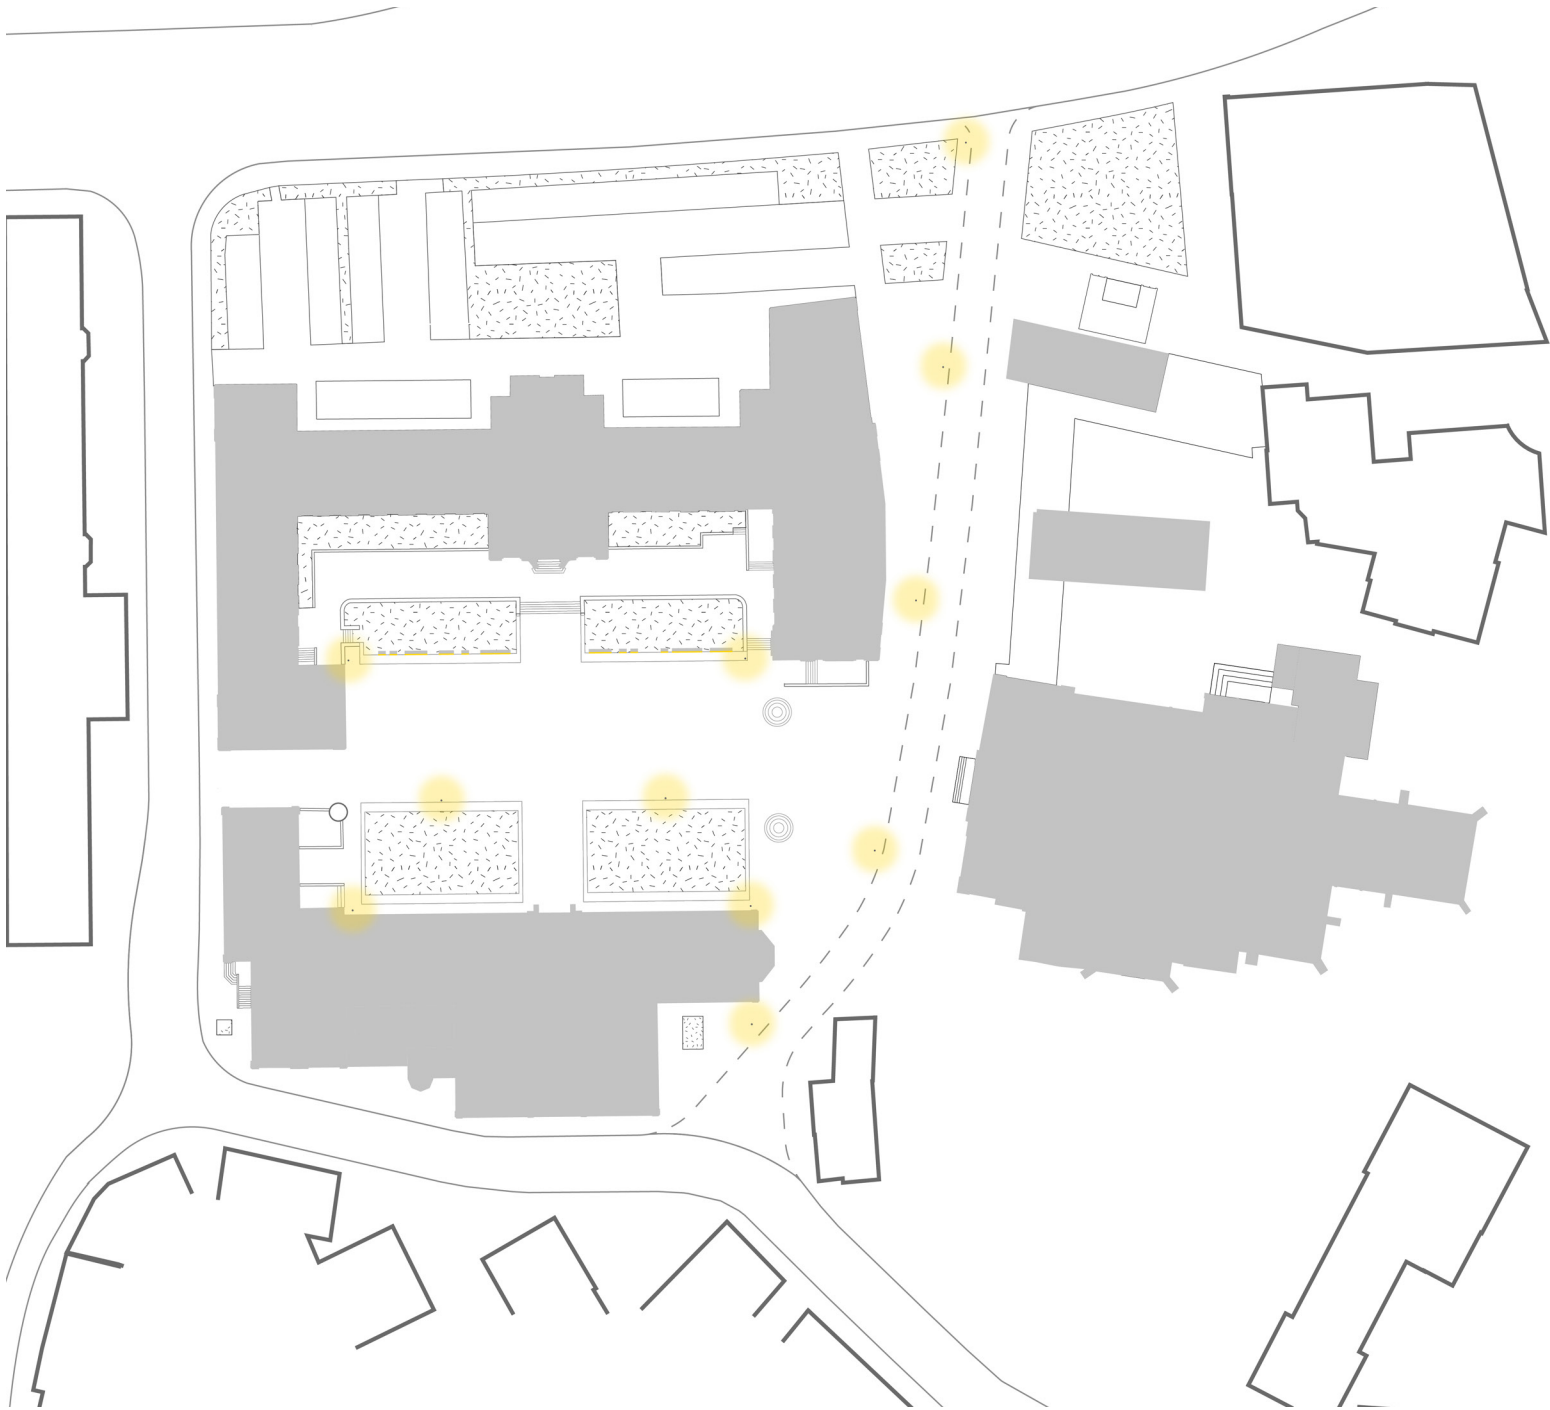

SZENENWECHSEL


VEGETATION, RETENTION, MIKROKLIMA

Legende

-  Bäume Bestand
-  Bäume Neupflanzung
-  Platanen Bestand
-  Platanen Neupflanzung
-  Vegetationsflächen/Retentionsflächen
-  Hecke
-  Wassergebundene Wegedecke
-  Verdunstungskühlung
-  Verlauf Regenwasser



SZENENWECHSEL GESAMTLAGEPLAN

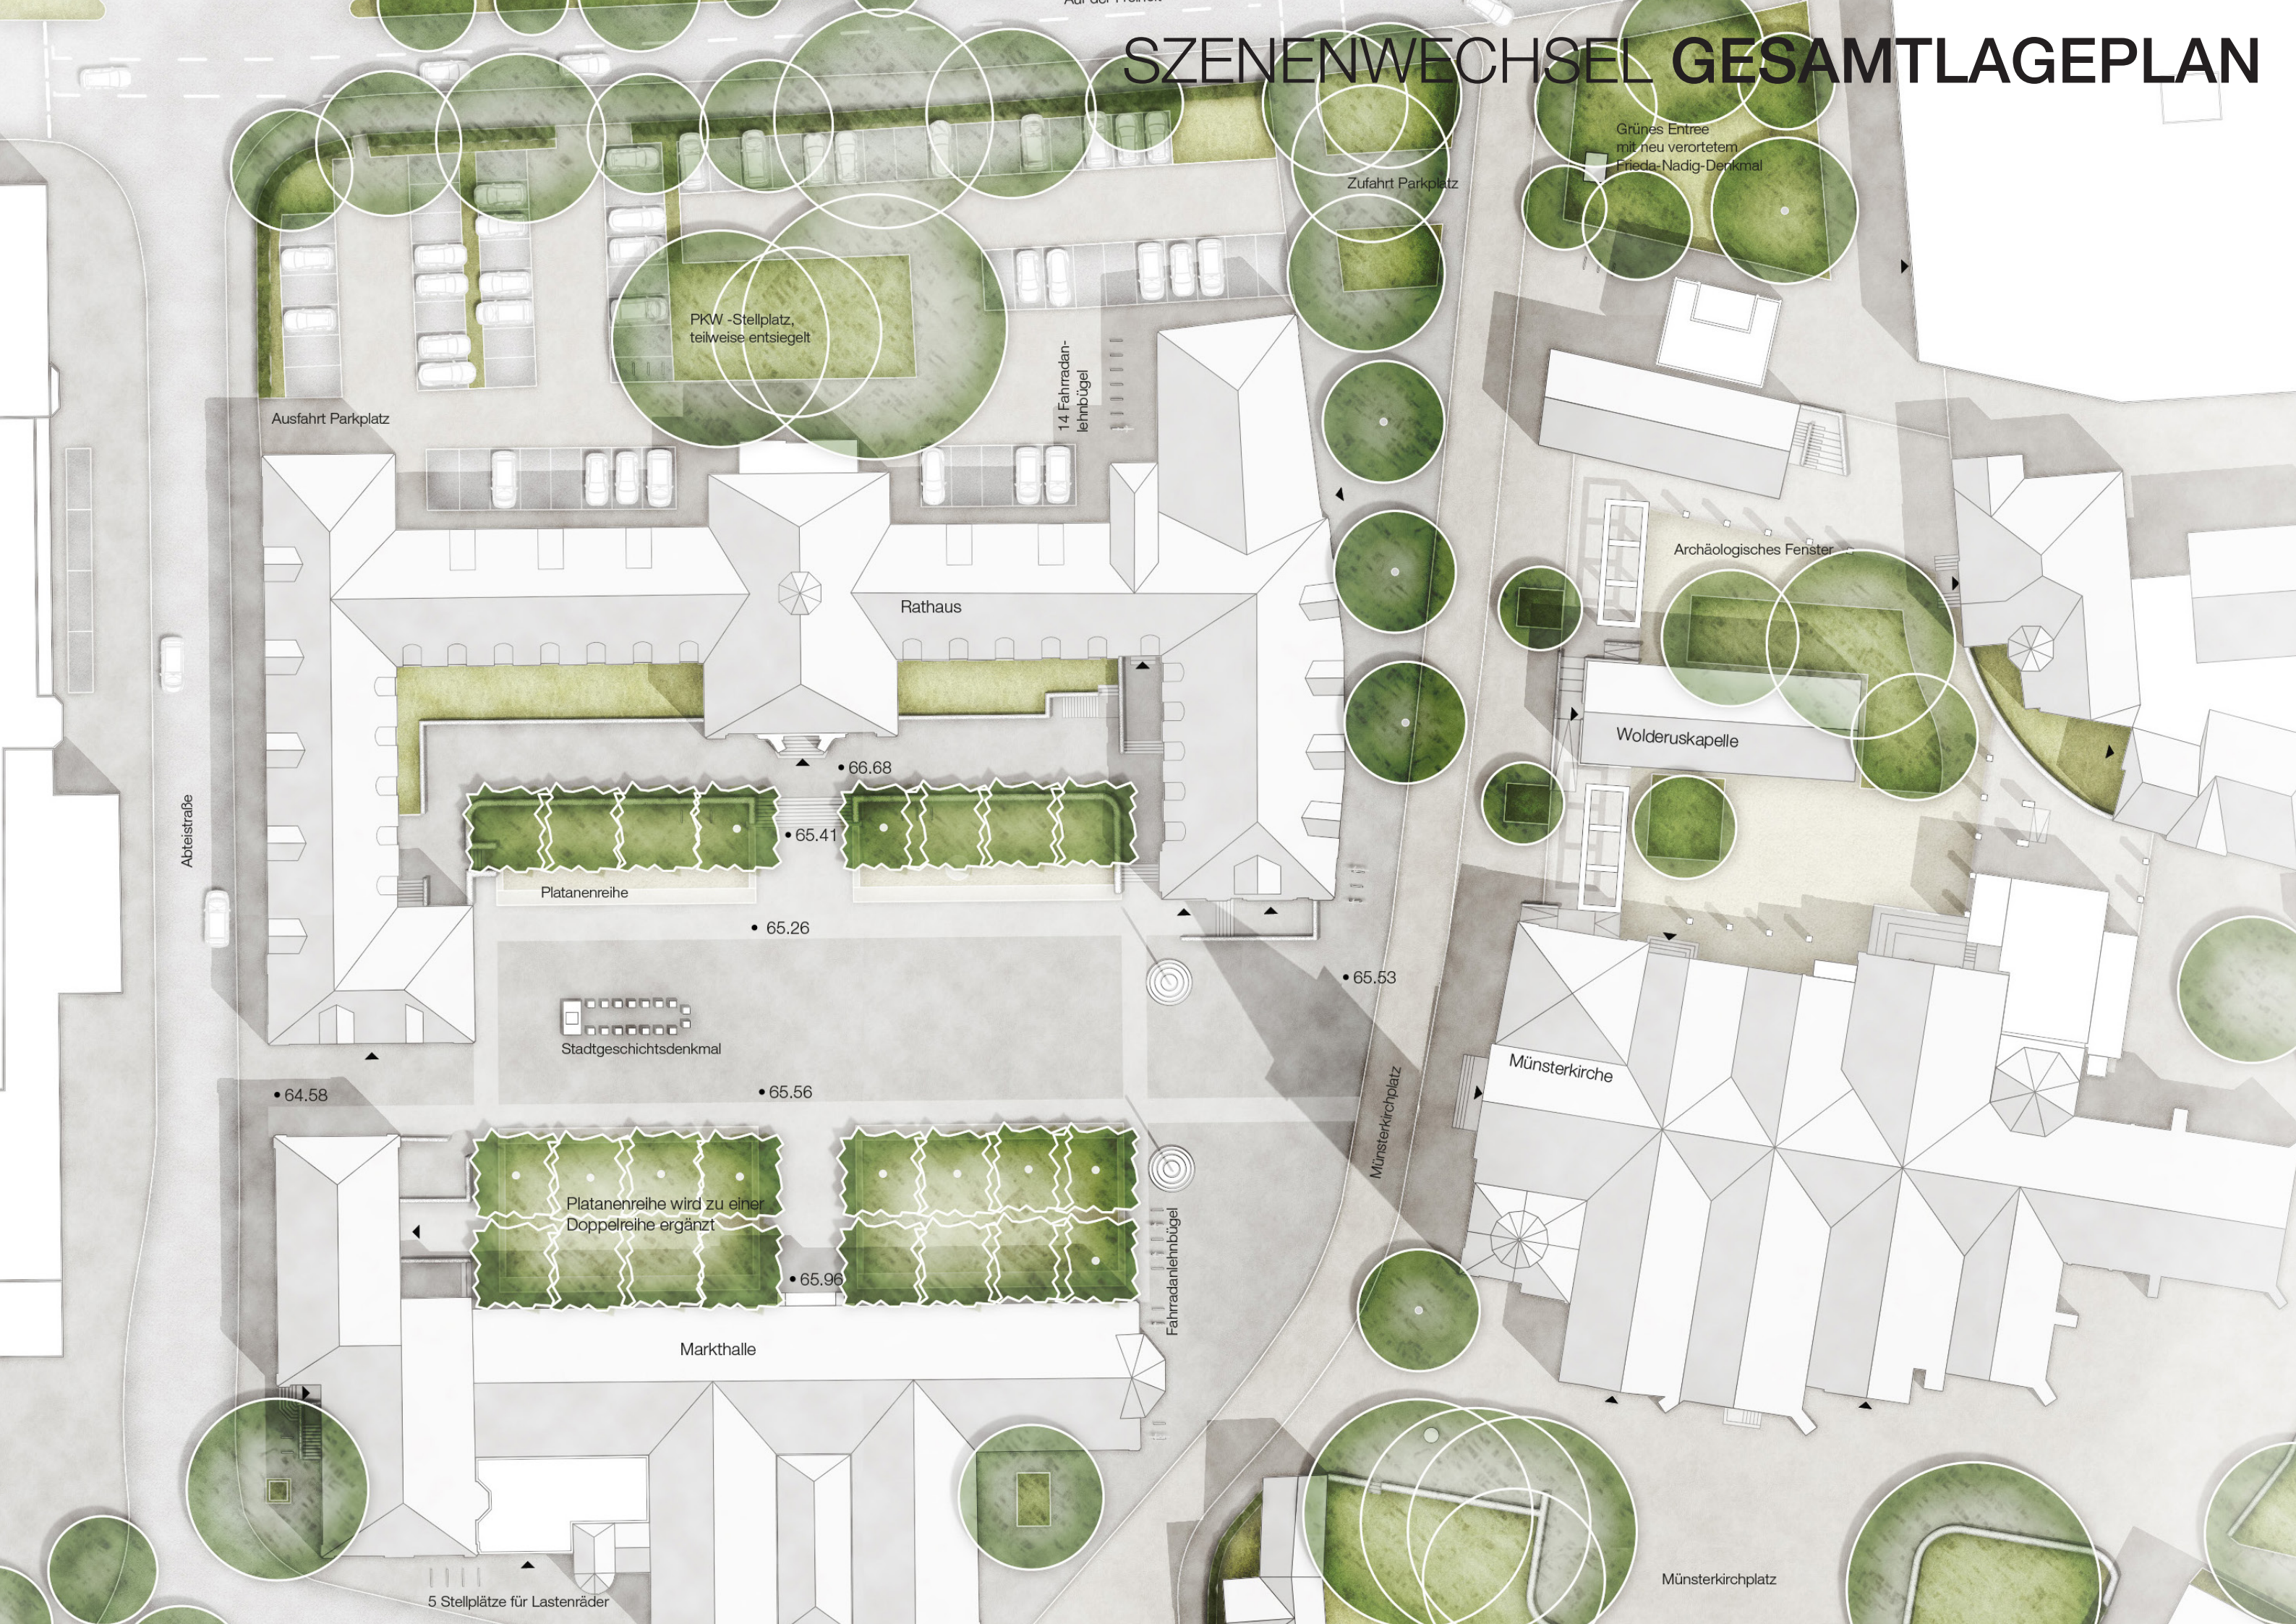

SZENENWECHSEL DER MARKTPLATZ




SZENENWECHSEL

BLICK AUF DAS RATHAUS



SZENENWECHSEL

BLICK AUF DAS RATHAUS

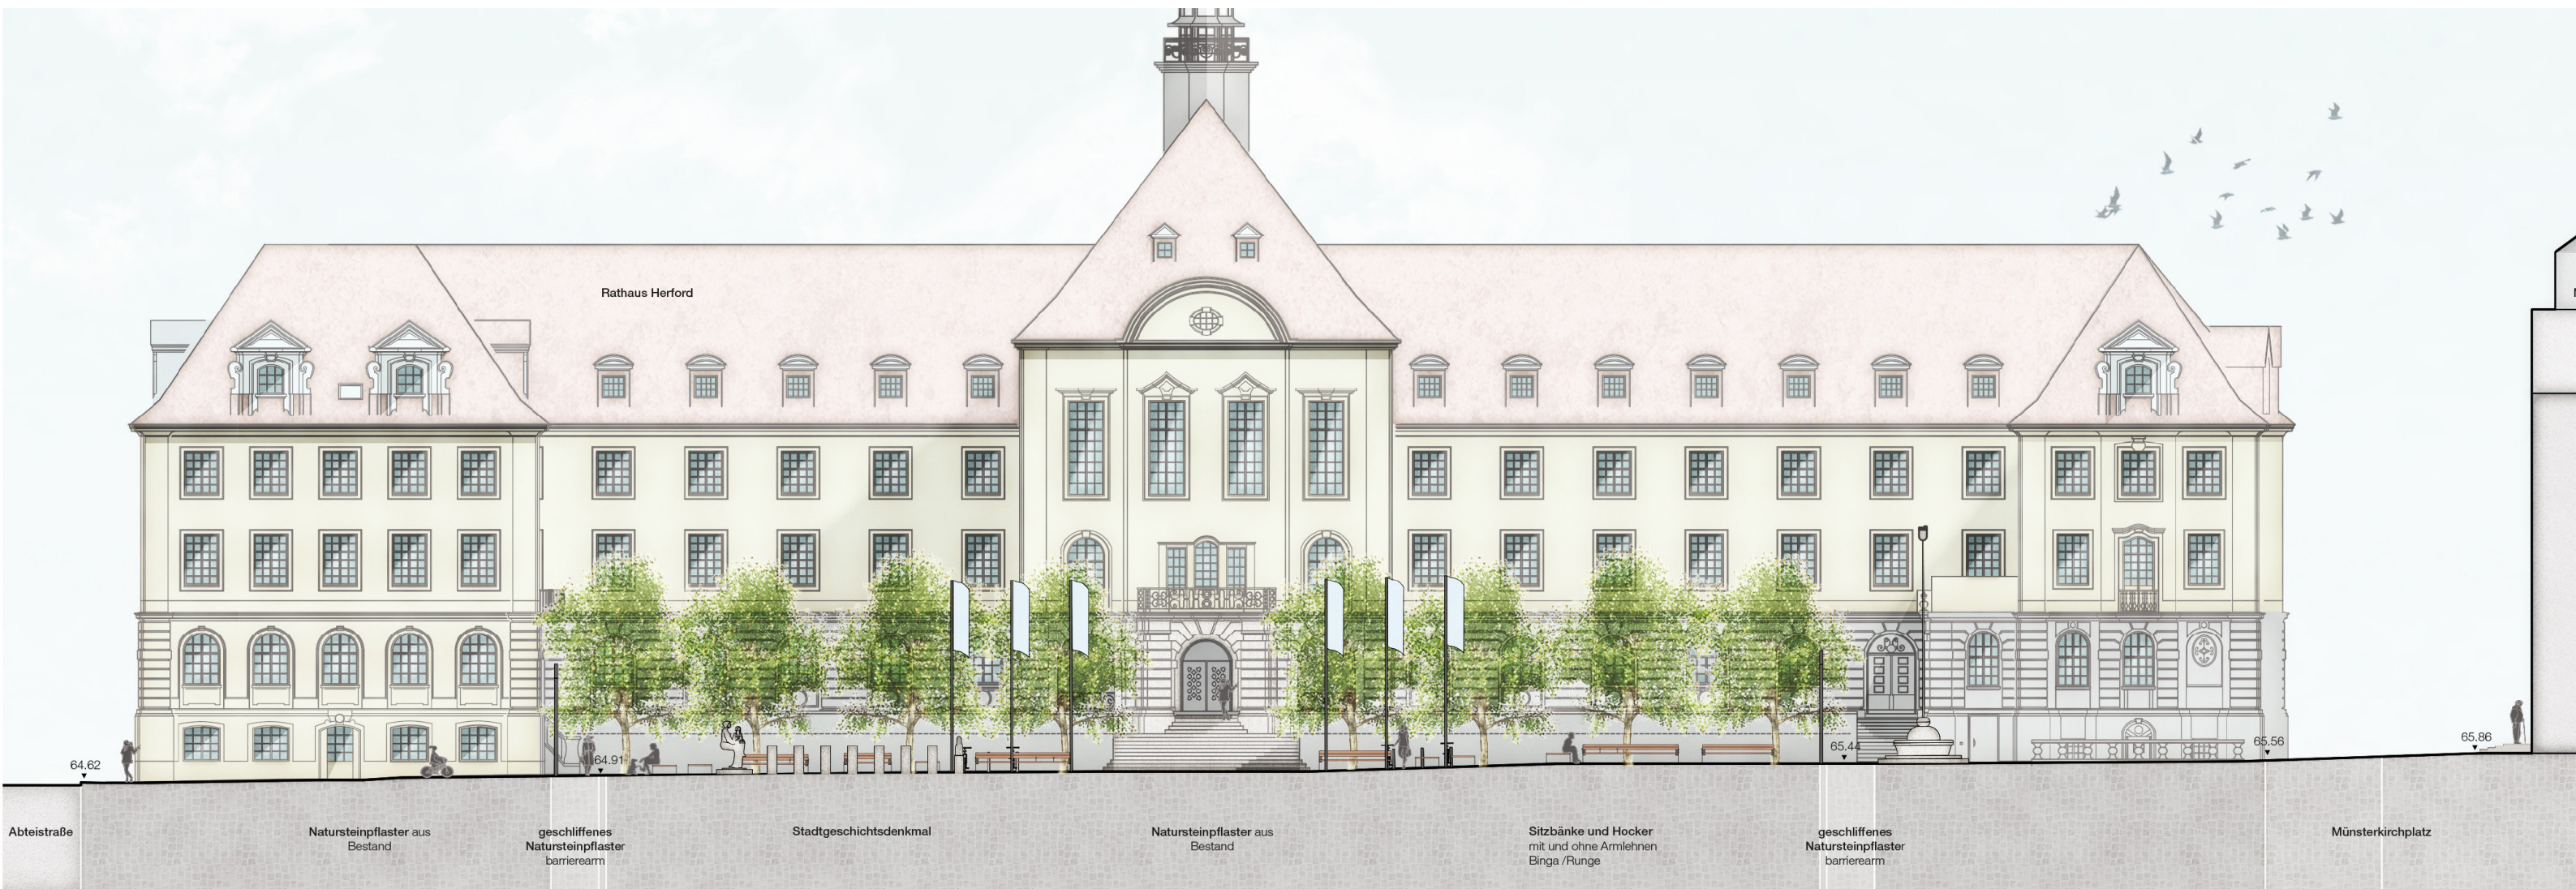


SZENENWECHSEL


BLICK AUF DIE MARKTHALLE




SZENENWECHSEL

BLICK AUF DIE MARKTHALLE

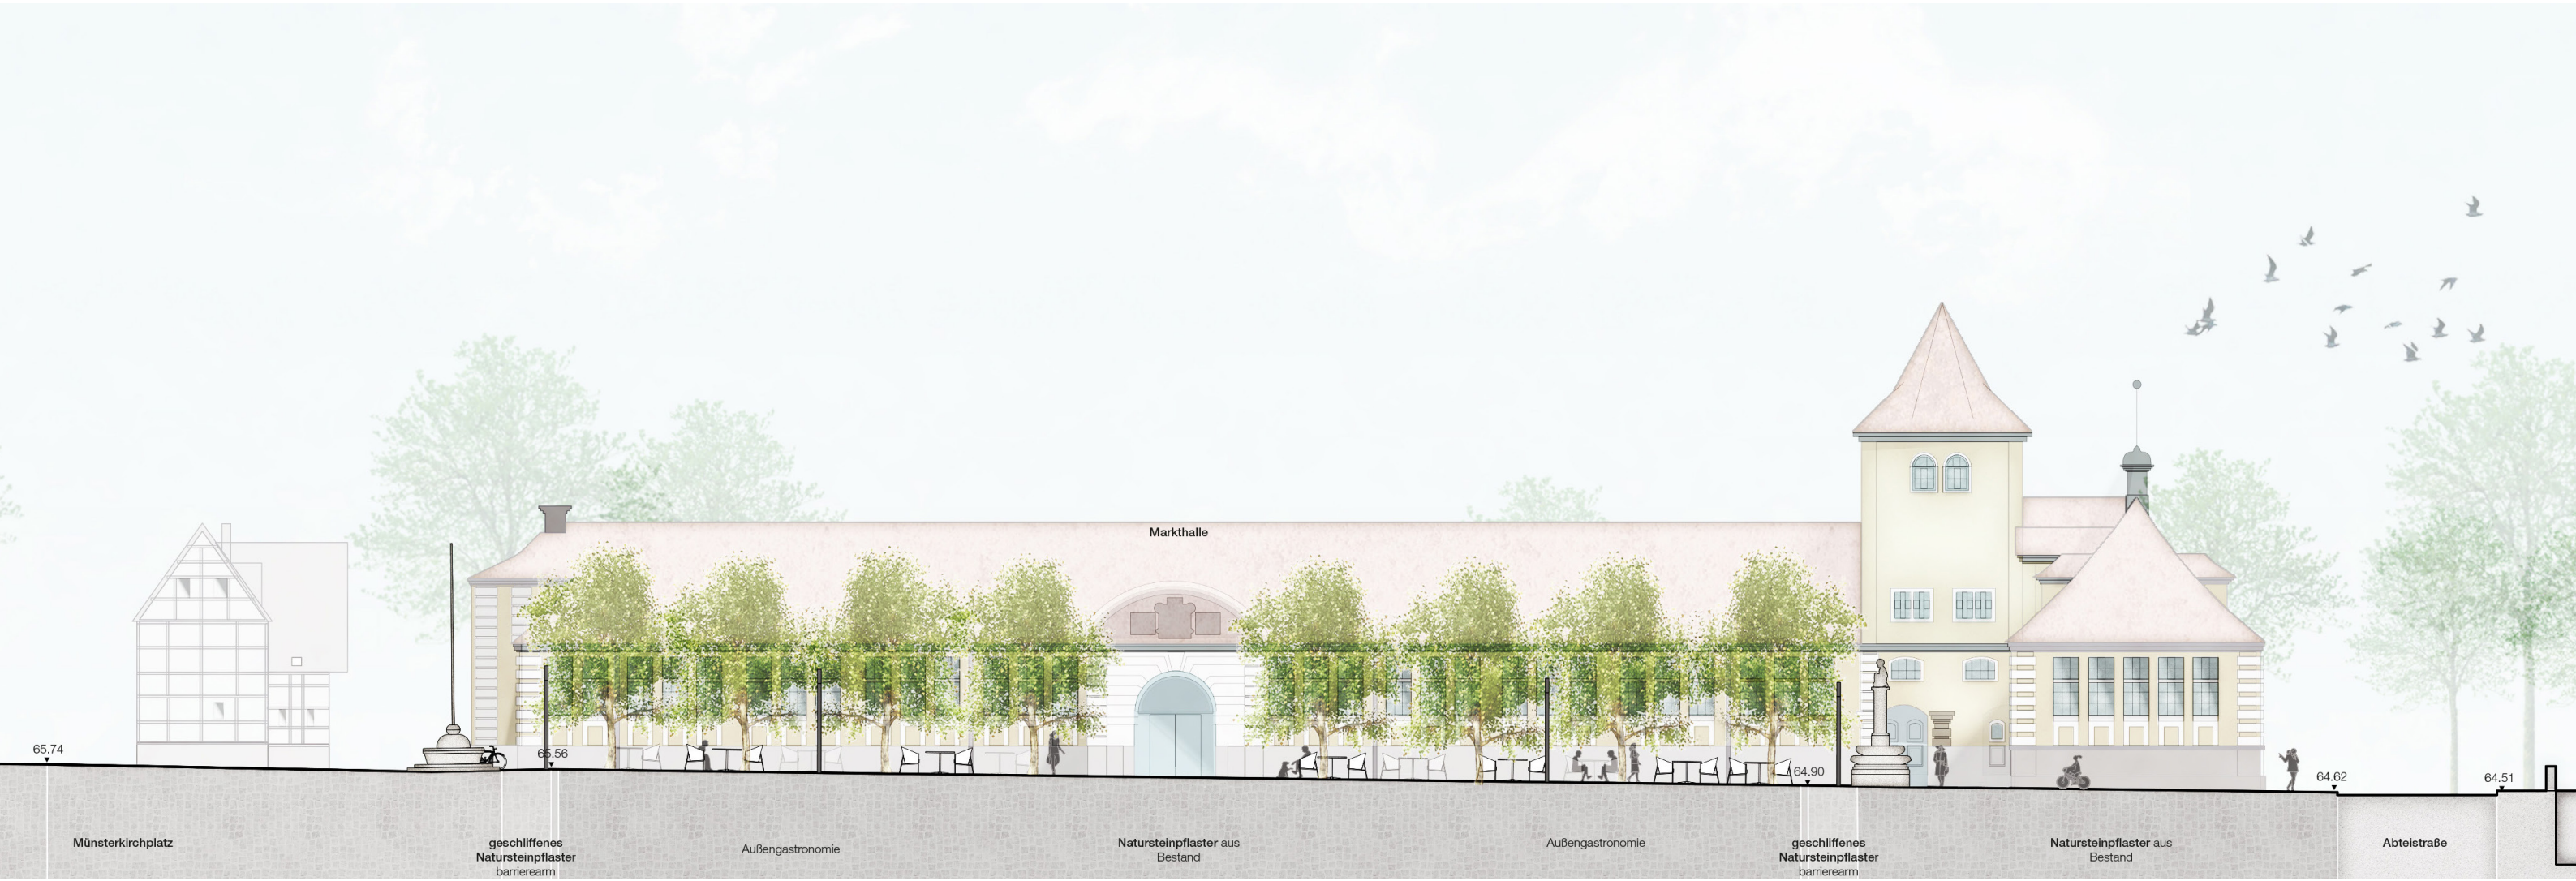

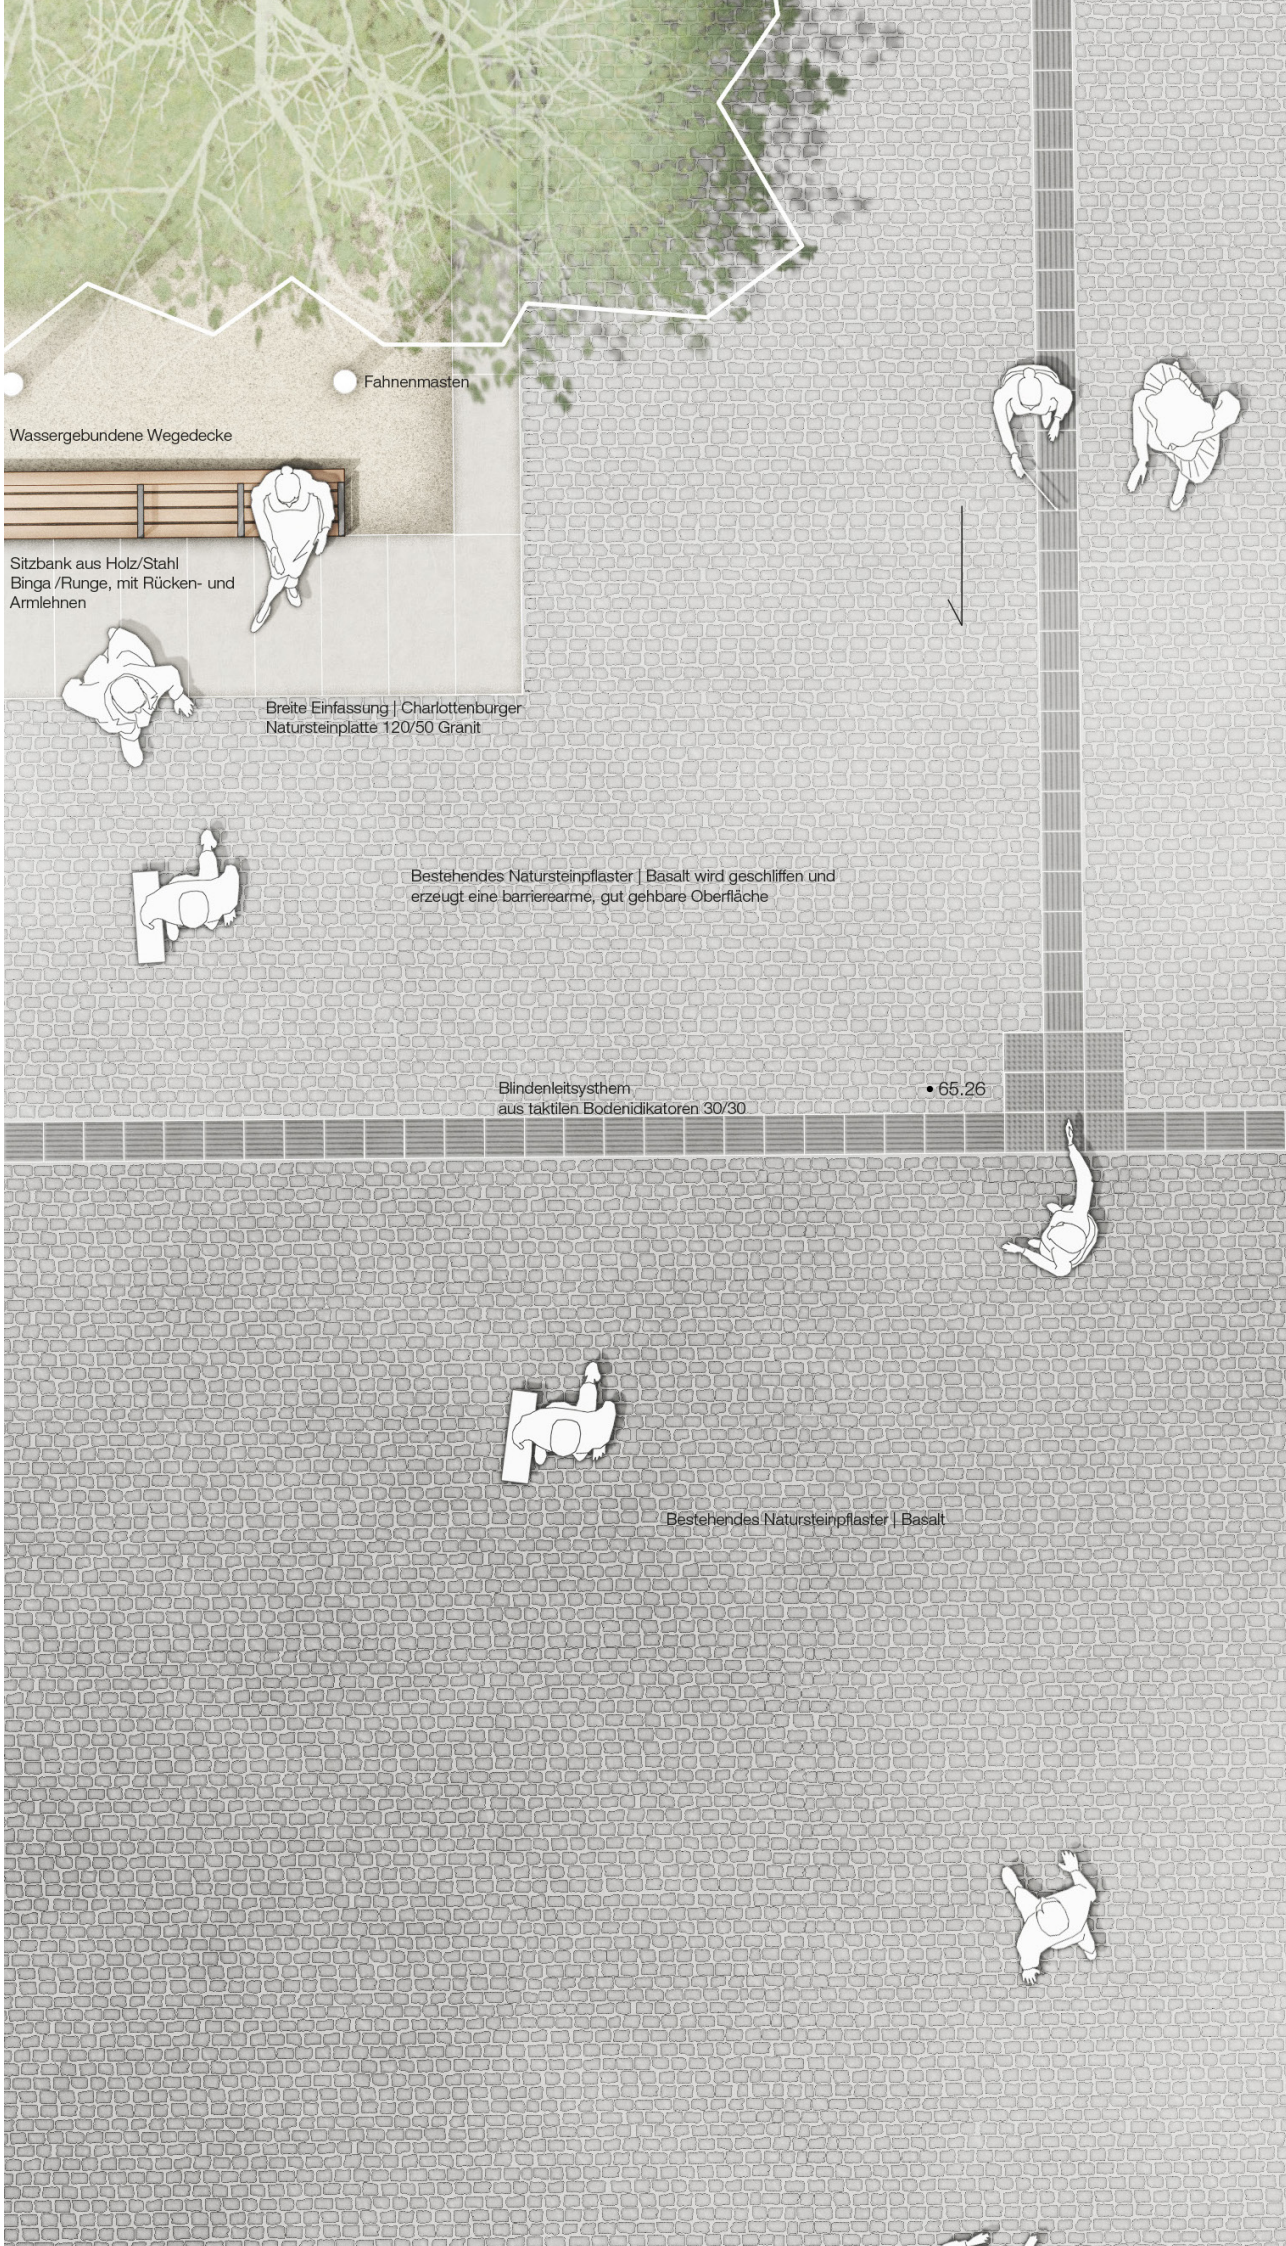

BLICK AUF DIE MÜNSTERKIRCHE

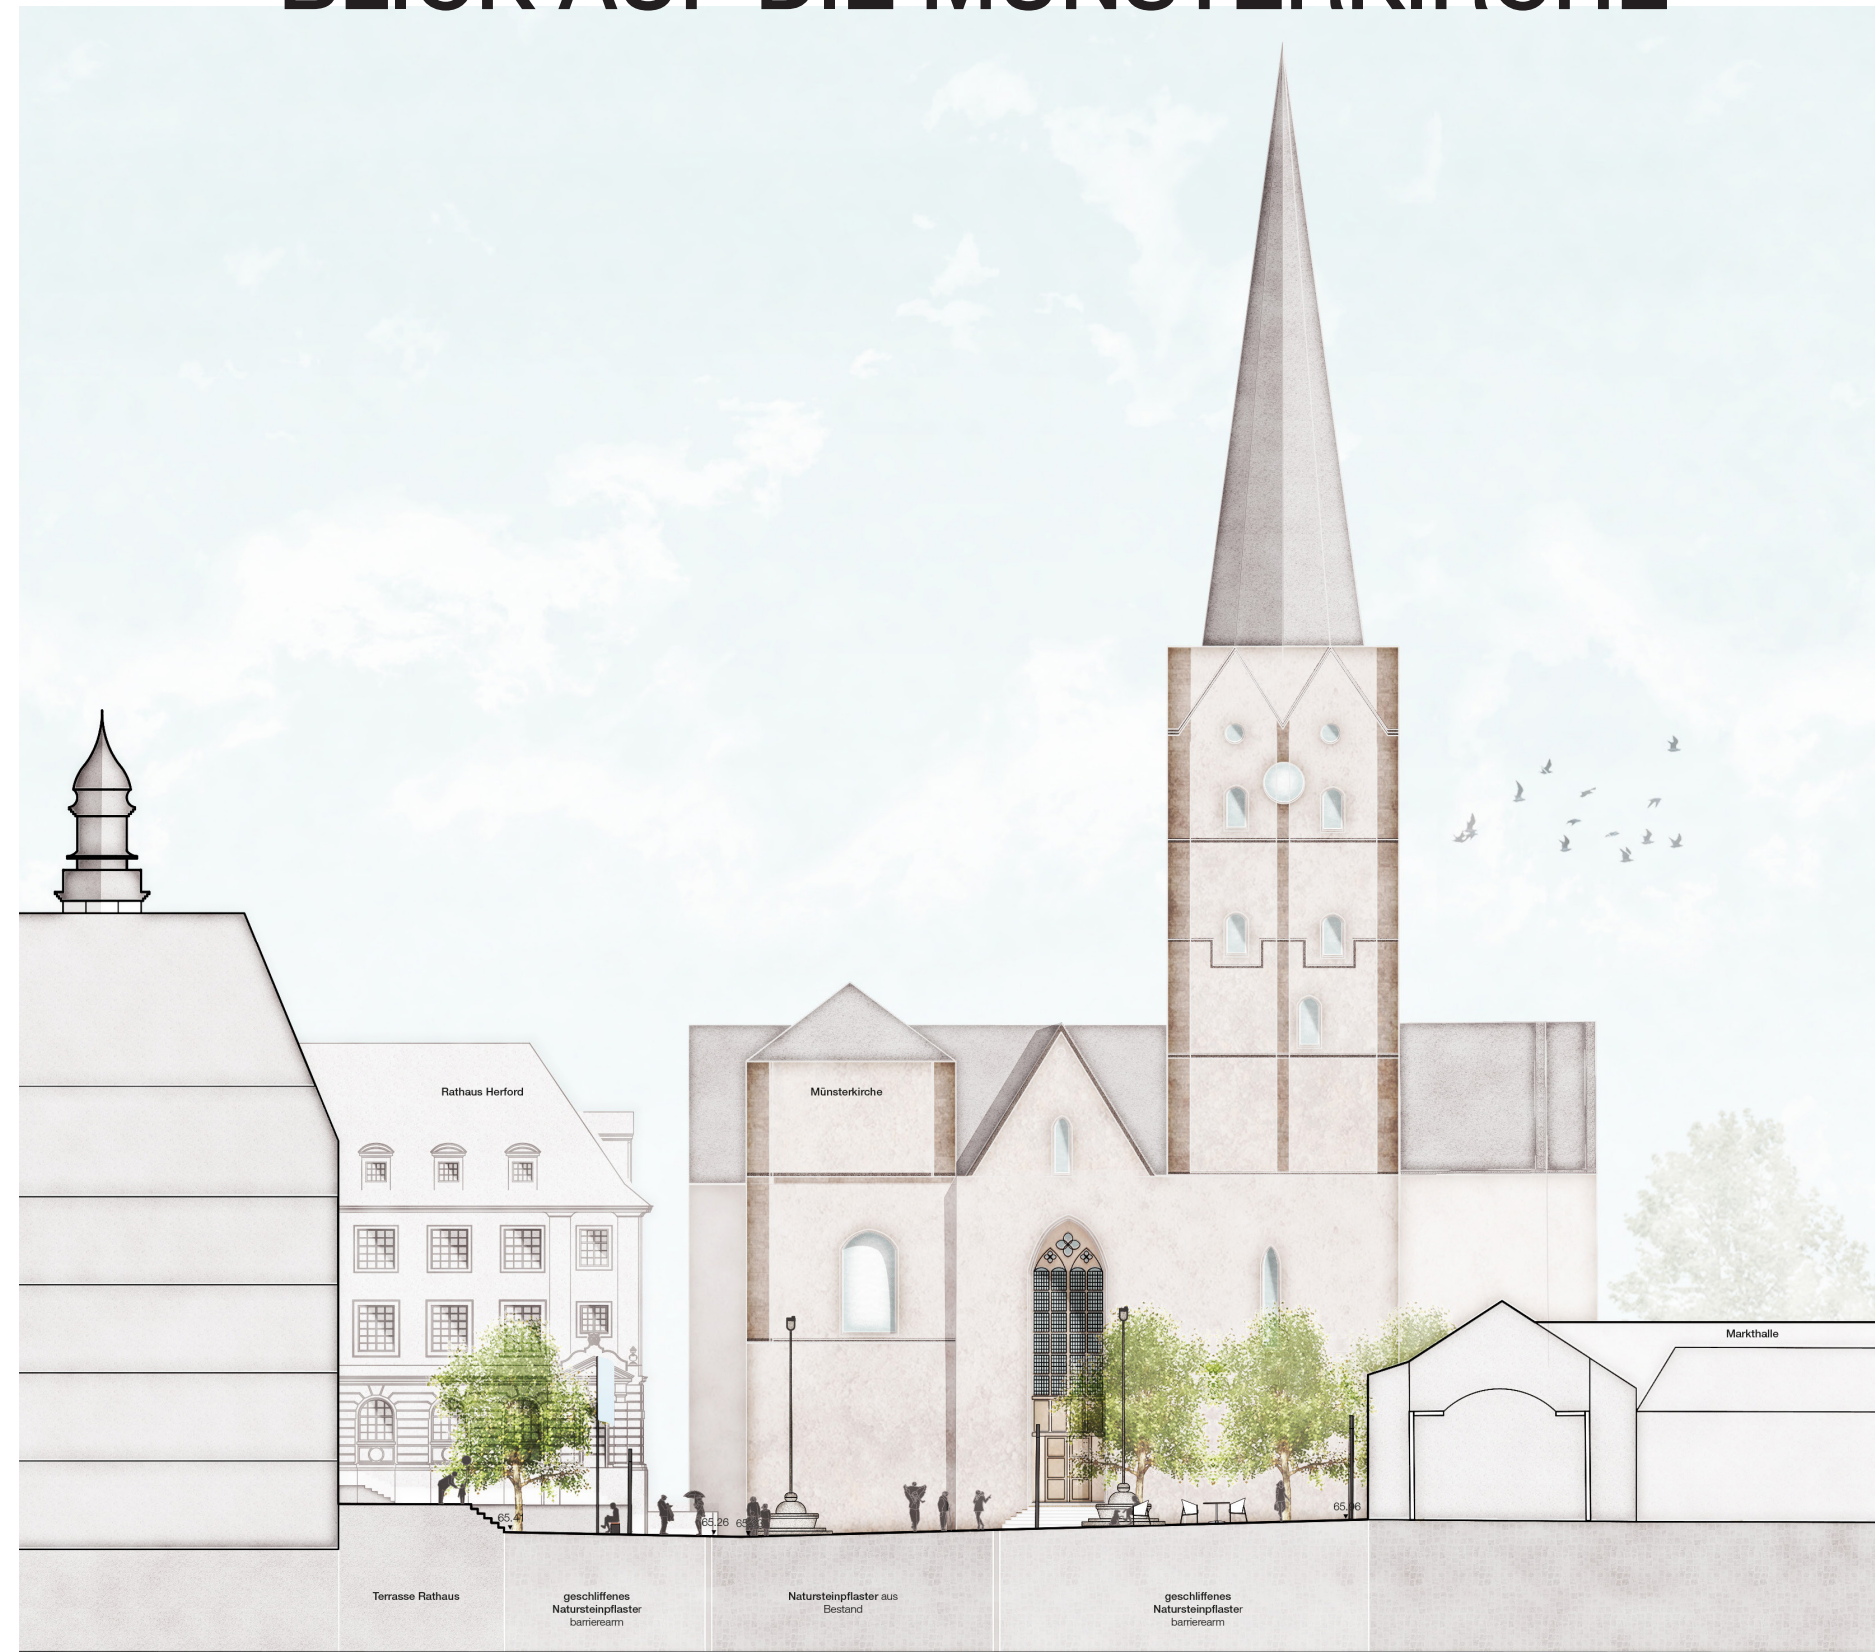

SZENENWECHSEL AUFTAKT GRÜN

